

KRUNTIDE EHTUSÕIGUS JA PIIRANGUD

Post nr.	Krundi aadress	Krundi suurus m ²	Max. ehitusala m ²	Tihedus %	Max. kõrgus m	Hooneid arv / rajatisid arv	Maasuhosustav	Vastavalt ehitus- ja krundiseadusele	Suhtesuhosustav	Max. sisetuubide arv	Max. sisetuubide kogus	Plaanid
1	Järvekand vaki, 1. mail tn. Zarišapere tee 5	6734	2000	30	5 / 20	8 / 6	AK	Üh	100	100	AK	6000
2	Järvekand vaki, Järvekand 1. mail tn. Zarišapere tee 5	54963	-	-	-	- / 3	HP	Üm	100	-	HP	-

VÕIMALIK PARKLA ASUKOHT

DETAILPLANEERINGU TÄHISED
AK - KULTUURI- JA KOGUNEMISASUTUSE MAAL
HP - HALJASALA MAAL

KATASTRI TÄHISED
Üh - SOTSIAALMAA (Ühiskondlike ehitiste maa)
Üm - SOTSIAALMAA (Ühiskasutatav maa)

ANDMED KRUNTIDE MOODUSTAMISEKS

Post nr.	Krundi aadress	Krundi suurus m ²	Krundi planeeritud suurus m ²	Ühikustatavate osade suurus m ²	Ühikustatavate osade suurus (üksuse %)	Üh.	Üm.
1	Järvekand vaki, 1. mail tn. Zarišapere tee 5	6734	6734	280010039640	2166	Üh.	Üm.
2	Järvekand vaki, Järvekand 1. mail tn. Zarišapere tee 5	54963	54963	4668	54963	Üm.	Üm.

NÄITAJAD PLANEERITAVA ALA KOHTA

- Planeeritava ala suurus 6,9 ha
- Planeeritava krundi arv 2
- Planeeritava maa-ala liinid
 - 1. Üh - sotsiaalmaa (Ühiskondlike ehitiste maa) 6734 m² 10 %
 - 2. Üm - sotsiaalmaa (Ühiskasutatav maa) 54963 m² 80 %
- Planeeritavate parkimiskohtade arv krundil 30 + 2
- Planeeritavate parkimiskohtade arv Ehitajate teel 10



1 - positsiooni number

AK 100% 6734 m² 30+2
Üm 80% 54963 m² 10+2
suurim hoonete rajatised arv krundil
suurim ehitusala pld
komplekt-sõtked

TINGIMARGID

Planeeritava ala pld
Krundi pld
Ehitusala
Tehnoloogilise servibaut
Avaku kasutamisega tee
Olendite teed
Planeeritavate kergtraidide
Planeeritavate maanteed
Lippaet, 1m 12m
Looduslik ohumaa
Haljasaal
Murakivi kate
Kõrrebetooni kate
Tolmuvaiba kate
Planeeritav hooned
Planeeritav rajatis
Olendite hooned
Planeeritavate teede
Veeid
Kanaliseerimine
Elektrid
Sõid
Sõid
Olendite teed
Veeid
Kanaliseerimine
Elektrid
Kõrgsurve
Sõid
Likvideeritavad teed
Kanaliseerimine
Elektrid

Likvideeritavad ebasesadused hooned

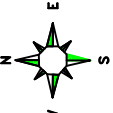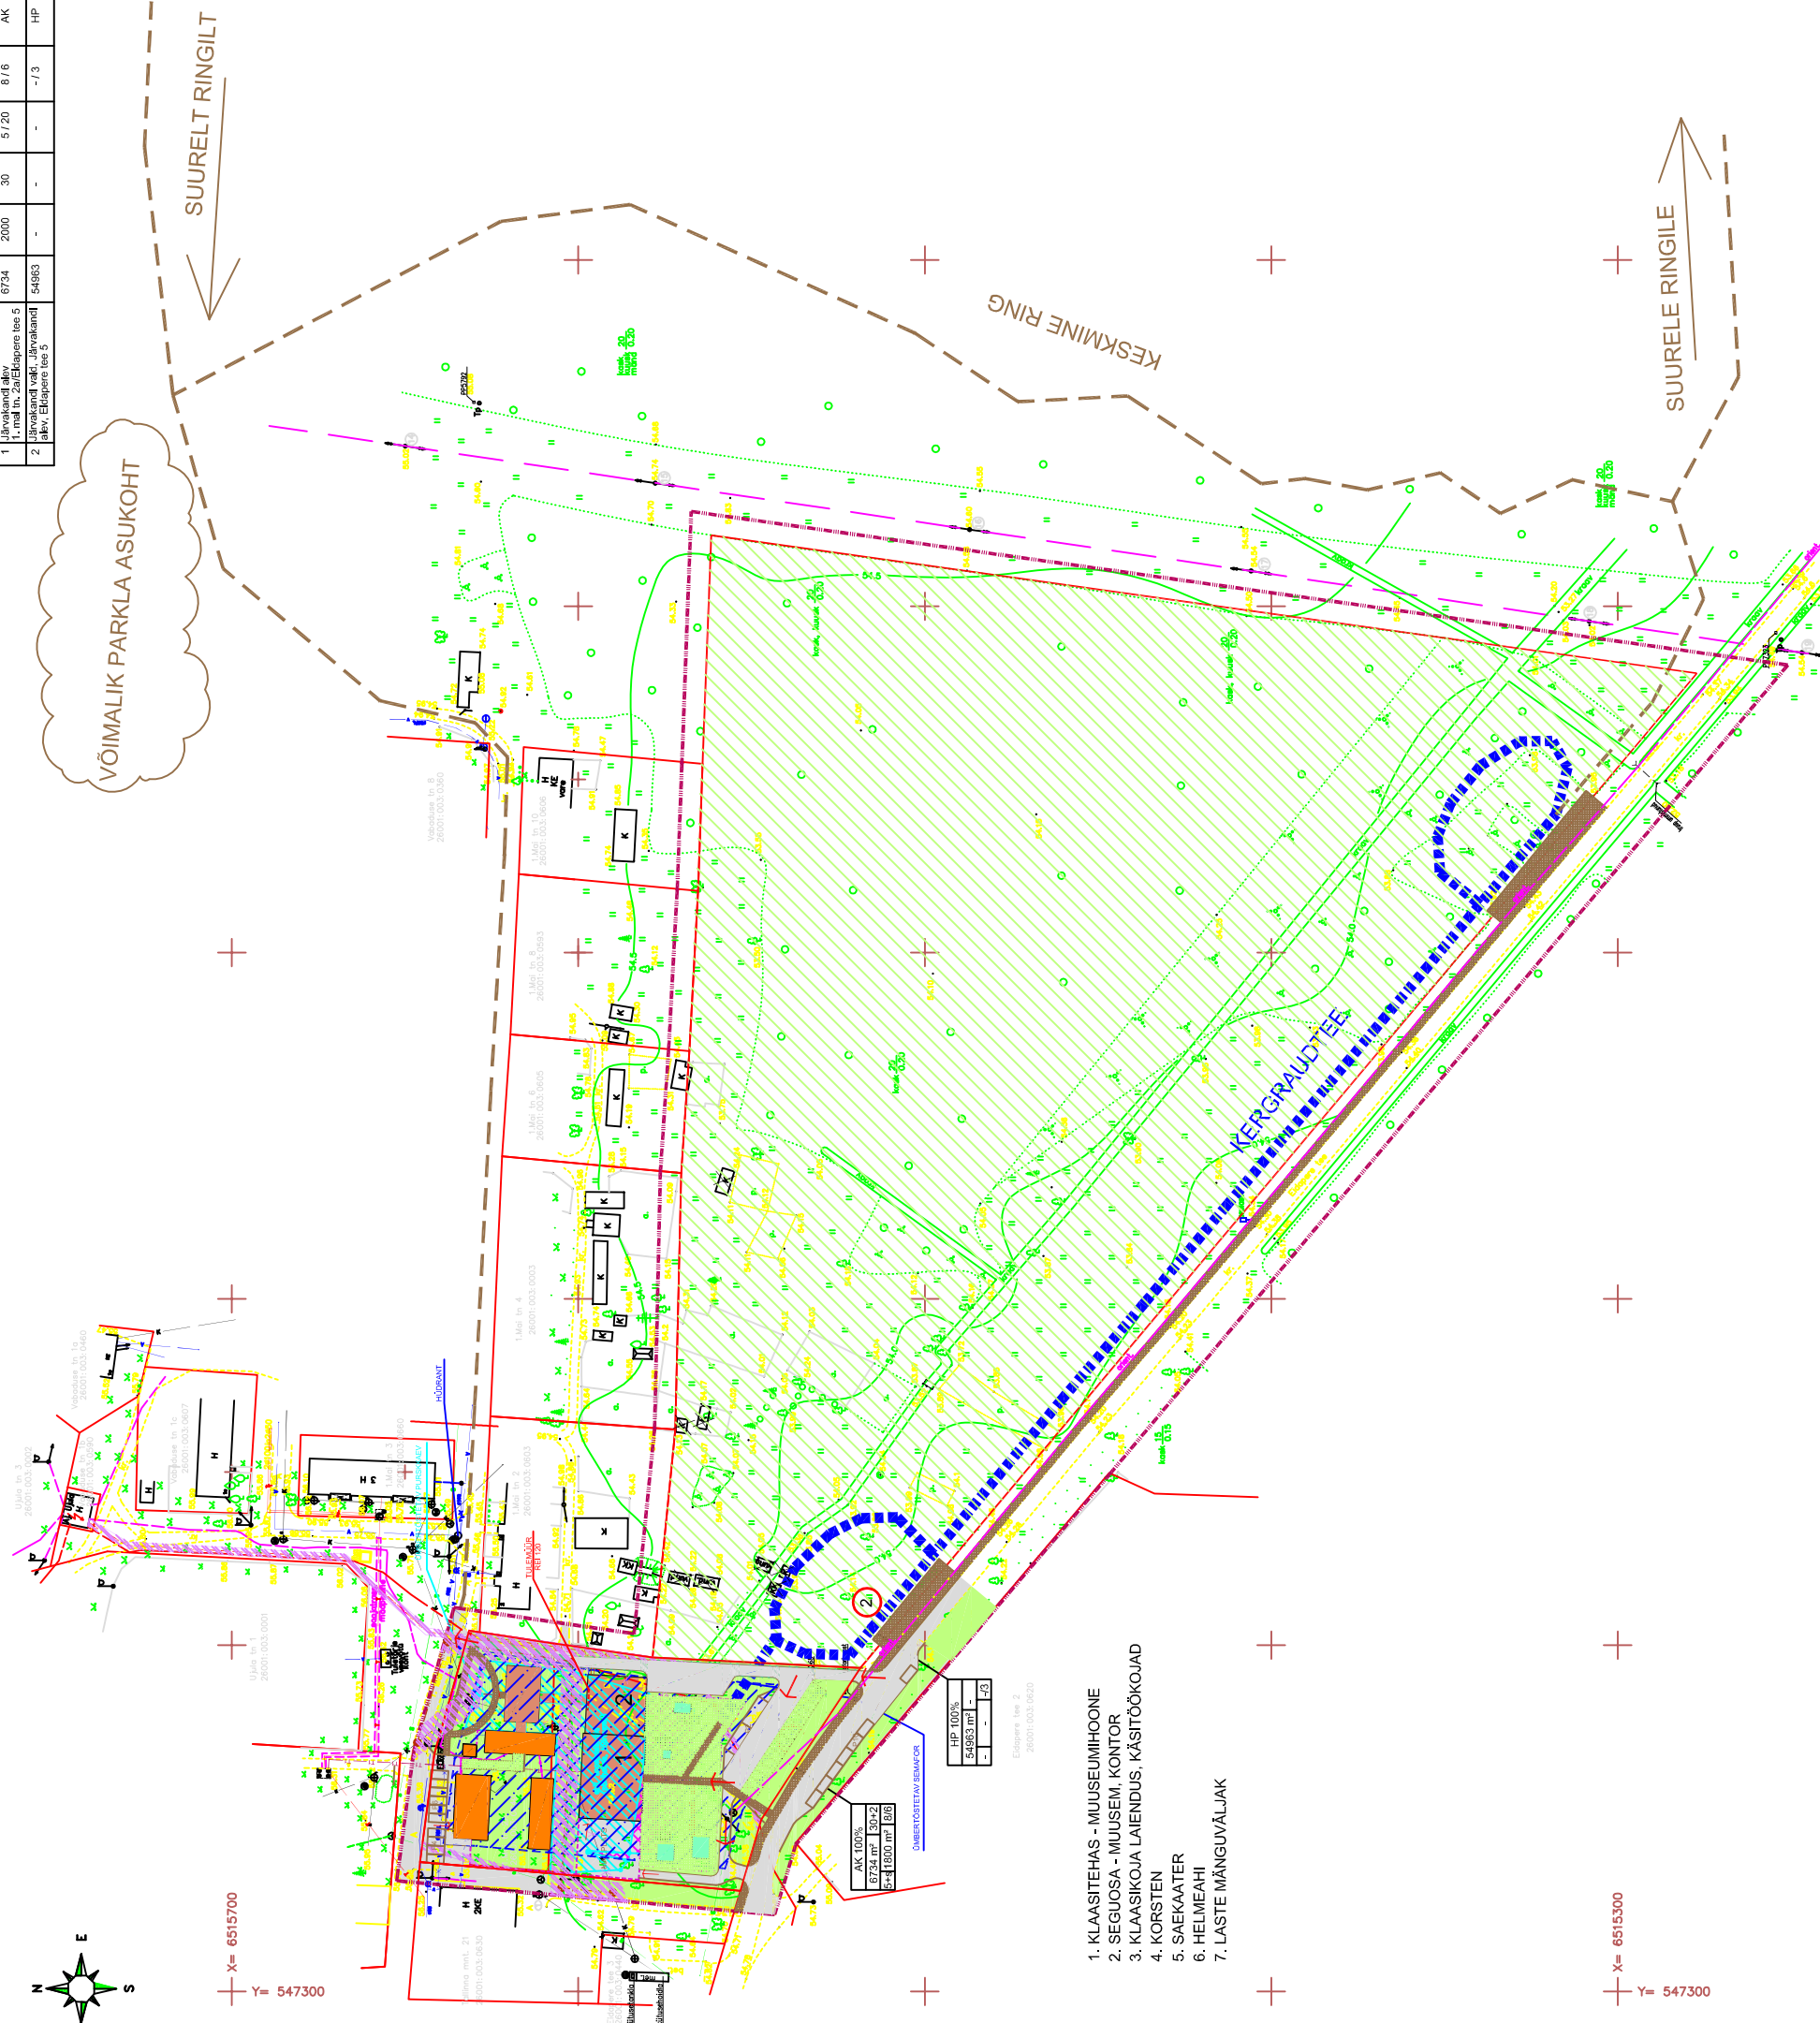

X = 6515700
Y = 547300

X = 6515300
Y = 547300

- KLAASITEHAS - MUUSEUMIHOONE
- SEGUUSA - MUUSEMI, KONTOR
- KLAASIKOJA LAIENDUS; KÄSITÖKOJAD
- KORSTEN
- SAEKAATER
- HELMIEAHI
- LASTE MÄNGUVALJAK

Alusplaan mõeldisstatud OÜ Inrestauraator Projektil 20.03.2008.a. tõõ nr.0816

Projekti etapis	DP	1:1000
Objekt	JÄRVAKANDI	
Asukoht	JÄRVAKANDI KLAASIMUUSEUM	
Asukoht	Raplamaa, Järvekandi	
Projekti nr.	11.11.2008	P-0816
Projekti autor	L. Jakobson	G-02
Projekti juhataja	K. Arulaid	
Projekti koostajad	K. Arulaid	