



- PLANEERITAVA ALA PIIR
- KEHTESTATUD DETAILPLANEERING

PlanID_1729 - Järvakandi alevi Kaupluse ja Oja tänavate vahelise ala ning Nõlva tn läänepiirkonna ühepereelamute kvartalite detailplaneering, kinnitatud Järvakand Vallavolikogu 27.06.1996 mä ärusega nr 7

PlanID_80092 - Tootmise tootmisnaa detailplaneering, kehtestatud Kehtna Vallavolikogu 19.02.2020 otsusega nr 147


- MENETLUSES OLEV DETAILPLANEERING

PlanID_80093 - Lauluvälja tn 5 detailplaneering, algatatud 26.07.2019

VÄLJAVÕTE KEHTIVAST JÄRVAKANDI ÜLDPLANEERINGUST



VÄLJAVÕTE KOOSTATAVAST KEHTNA VALLA ÜLDPLANEERINGUST

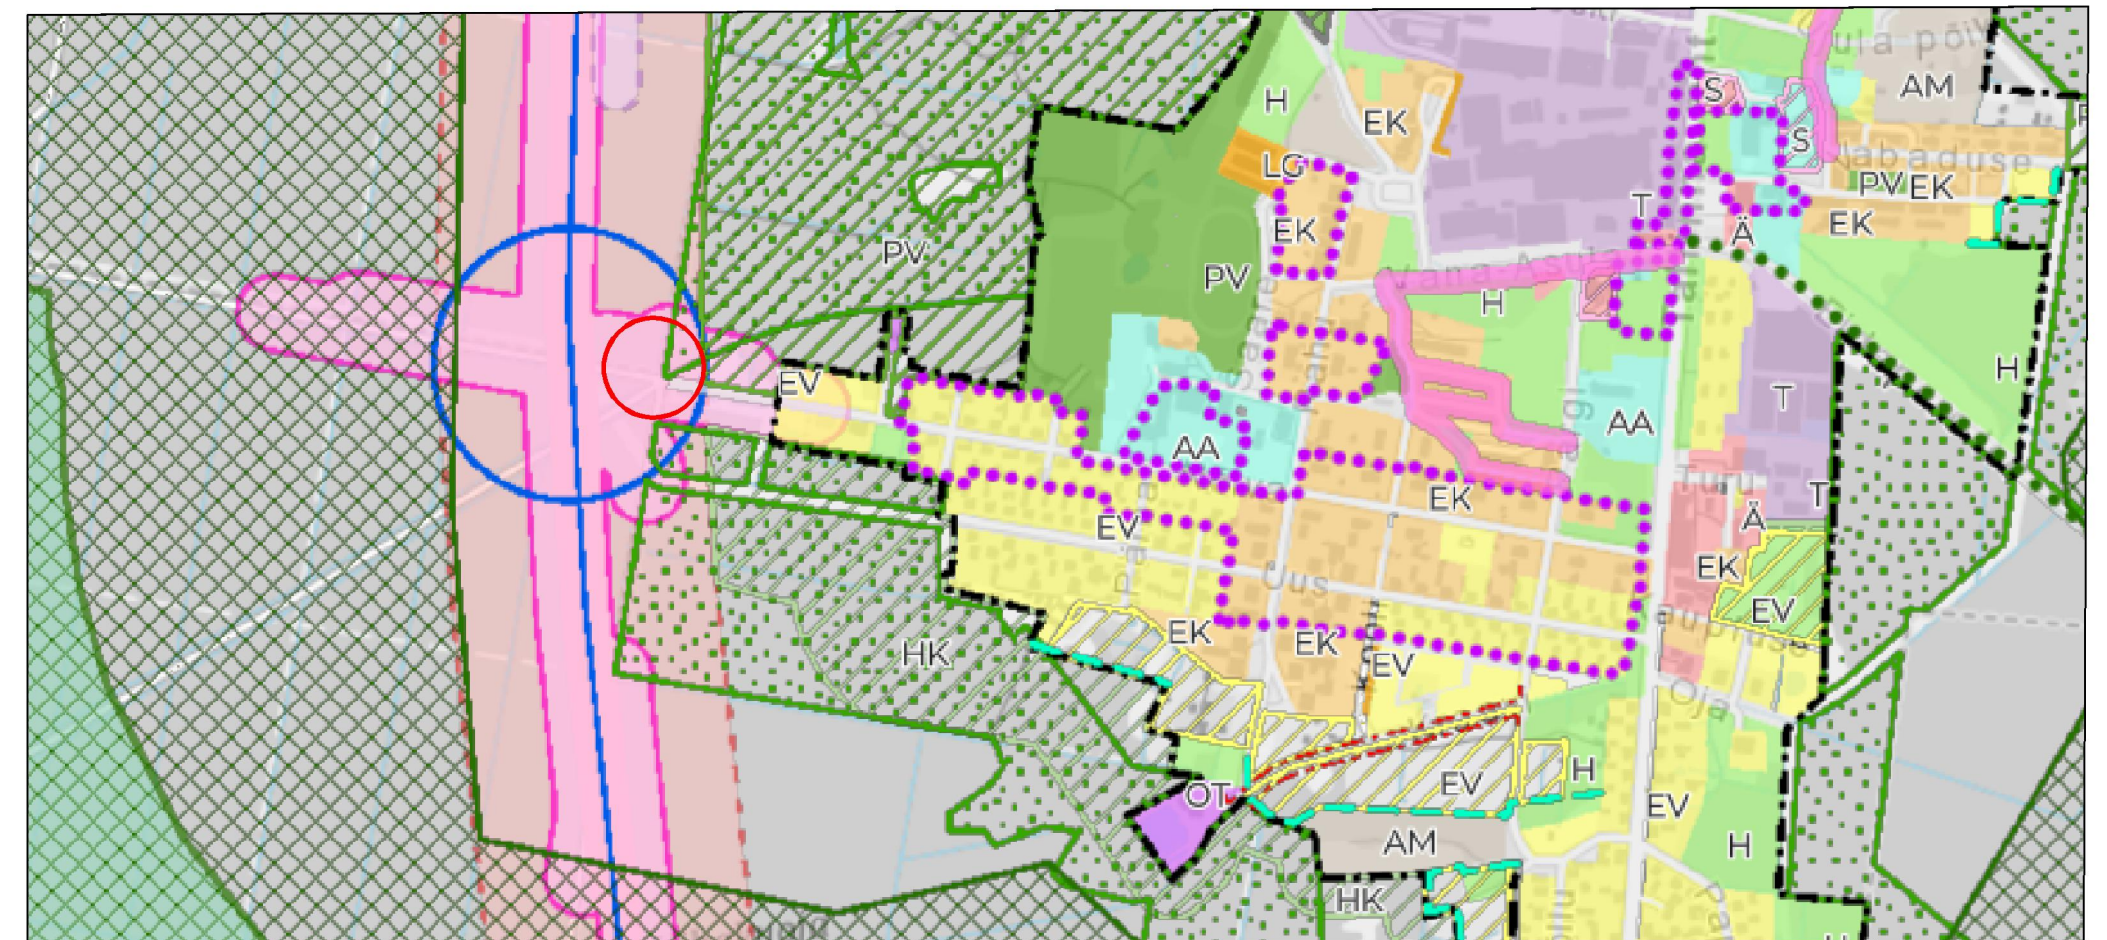

- Tiheasustusala
- Miljööväärtuslik ala
- Perspektiivse raudteetrassi koridor
- Roheline võrgustik
- Puhkemets
- Väikeelamu maa-ala
- Korterelamu maa-ala
- Puhke- ja virgestuse maa-ala
- Ühiskondliku hoone maa-ala

Planeering			
Rail Baltica Järvakandi peatuse detailplaneering			
Joonise nimetus			
Kontaktvõõndi analüüs			
Planeerija	Skepast&Puhkim OÜ Laki põik 2 12919 Tallinn EESTI Tel. +372 664 5808 info@skpk.ee	Huvitatud isik: Rail Baltic Estonia OÜ	
SKEPAST & PUHKIM			
Projektijuht	Ivan Gavrilov	Stadium	Möötkava
Planeerija	Piret Kirs		1:5000
Planeerija		Kuupäev	Projekti nr 2021_0096_04
		04.04.2022	Joonise nr 2