
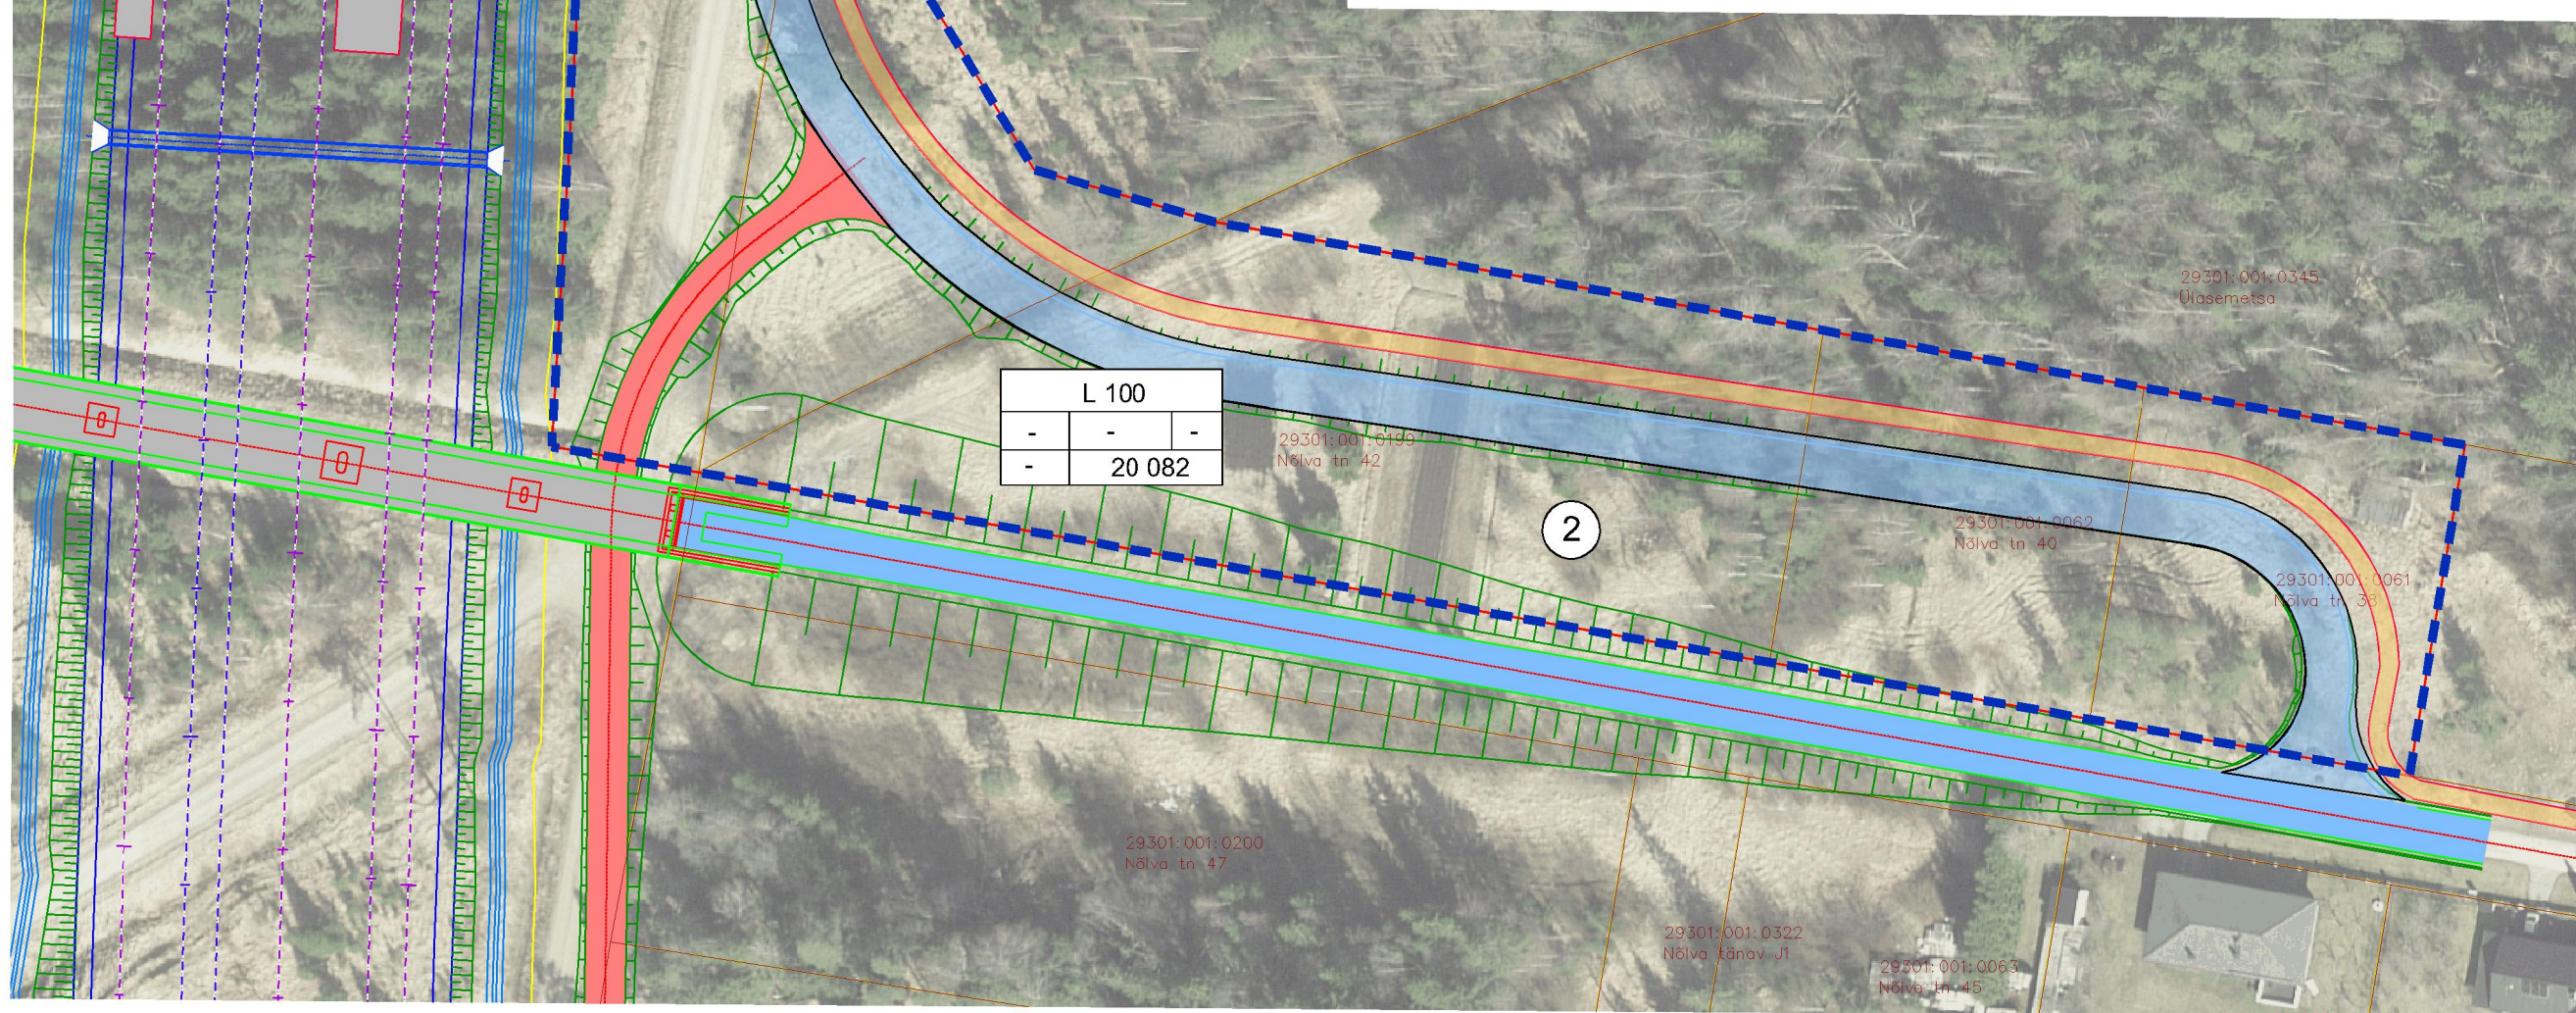
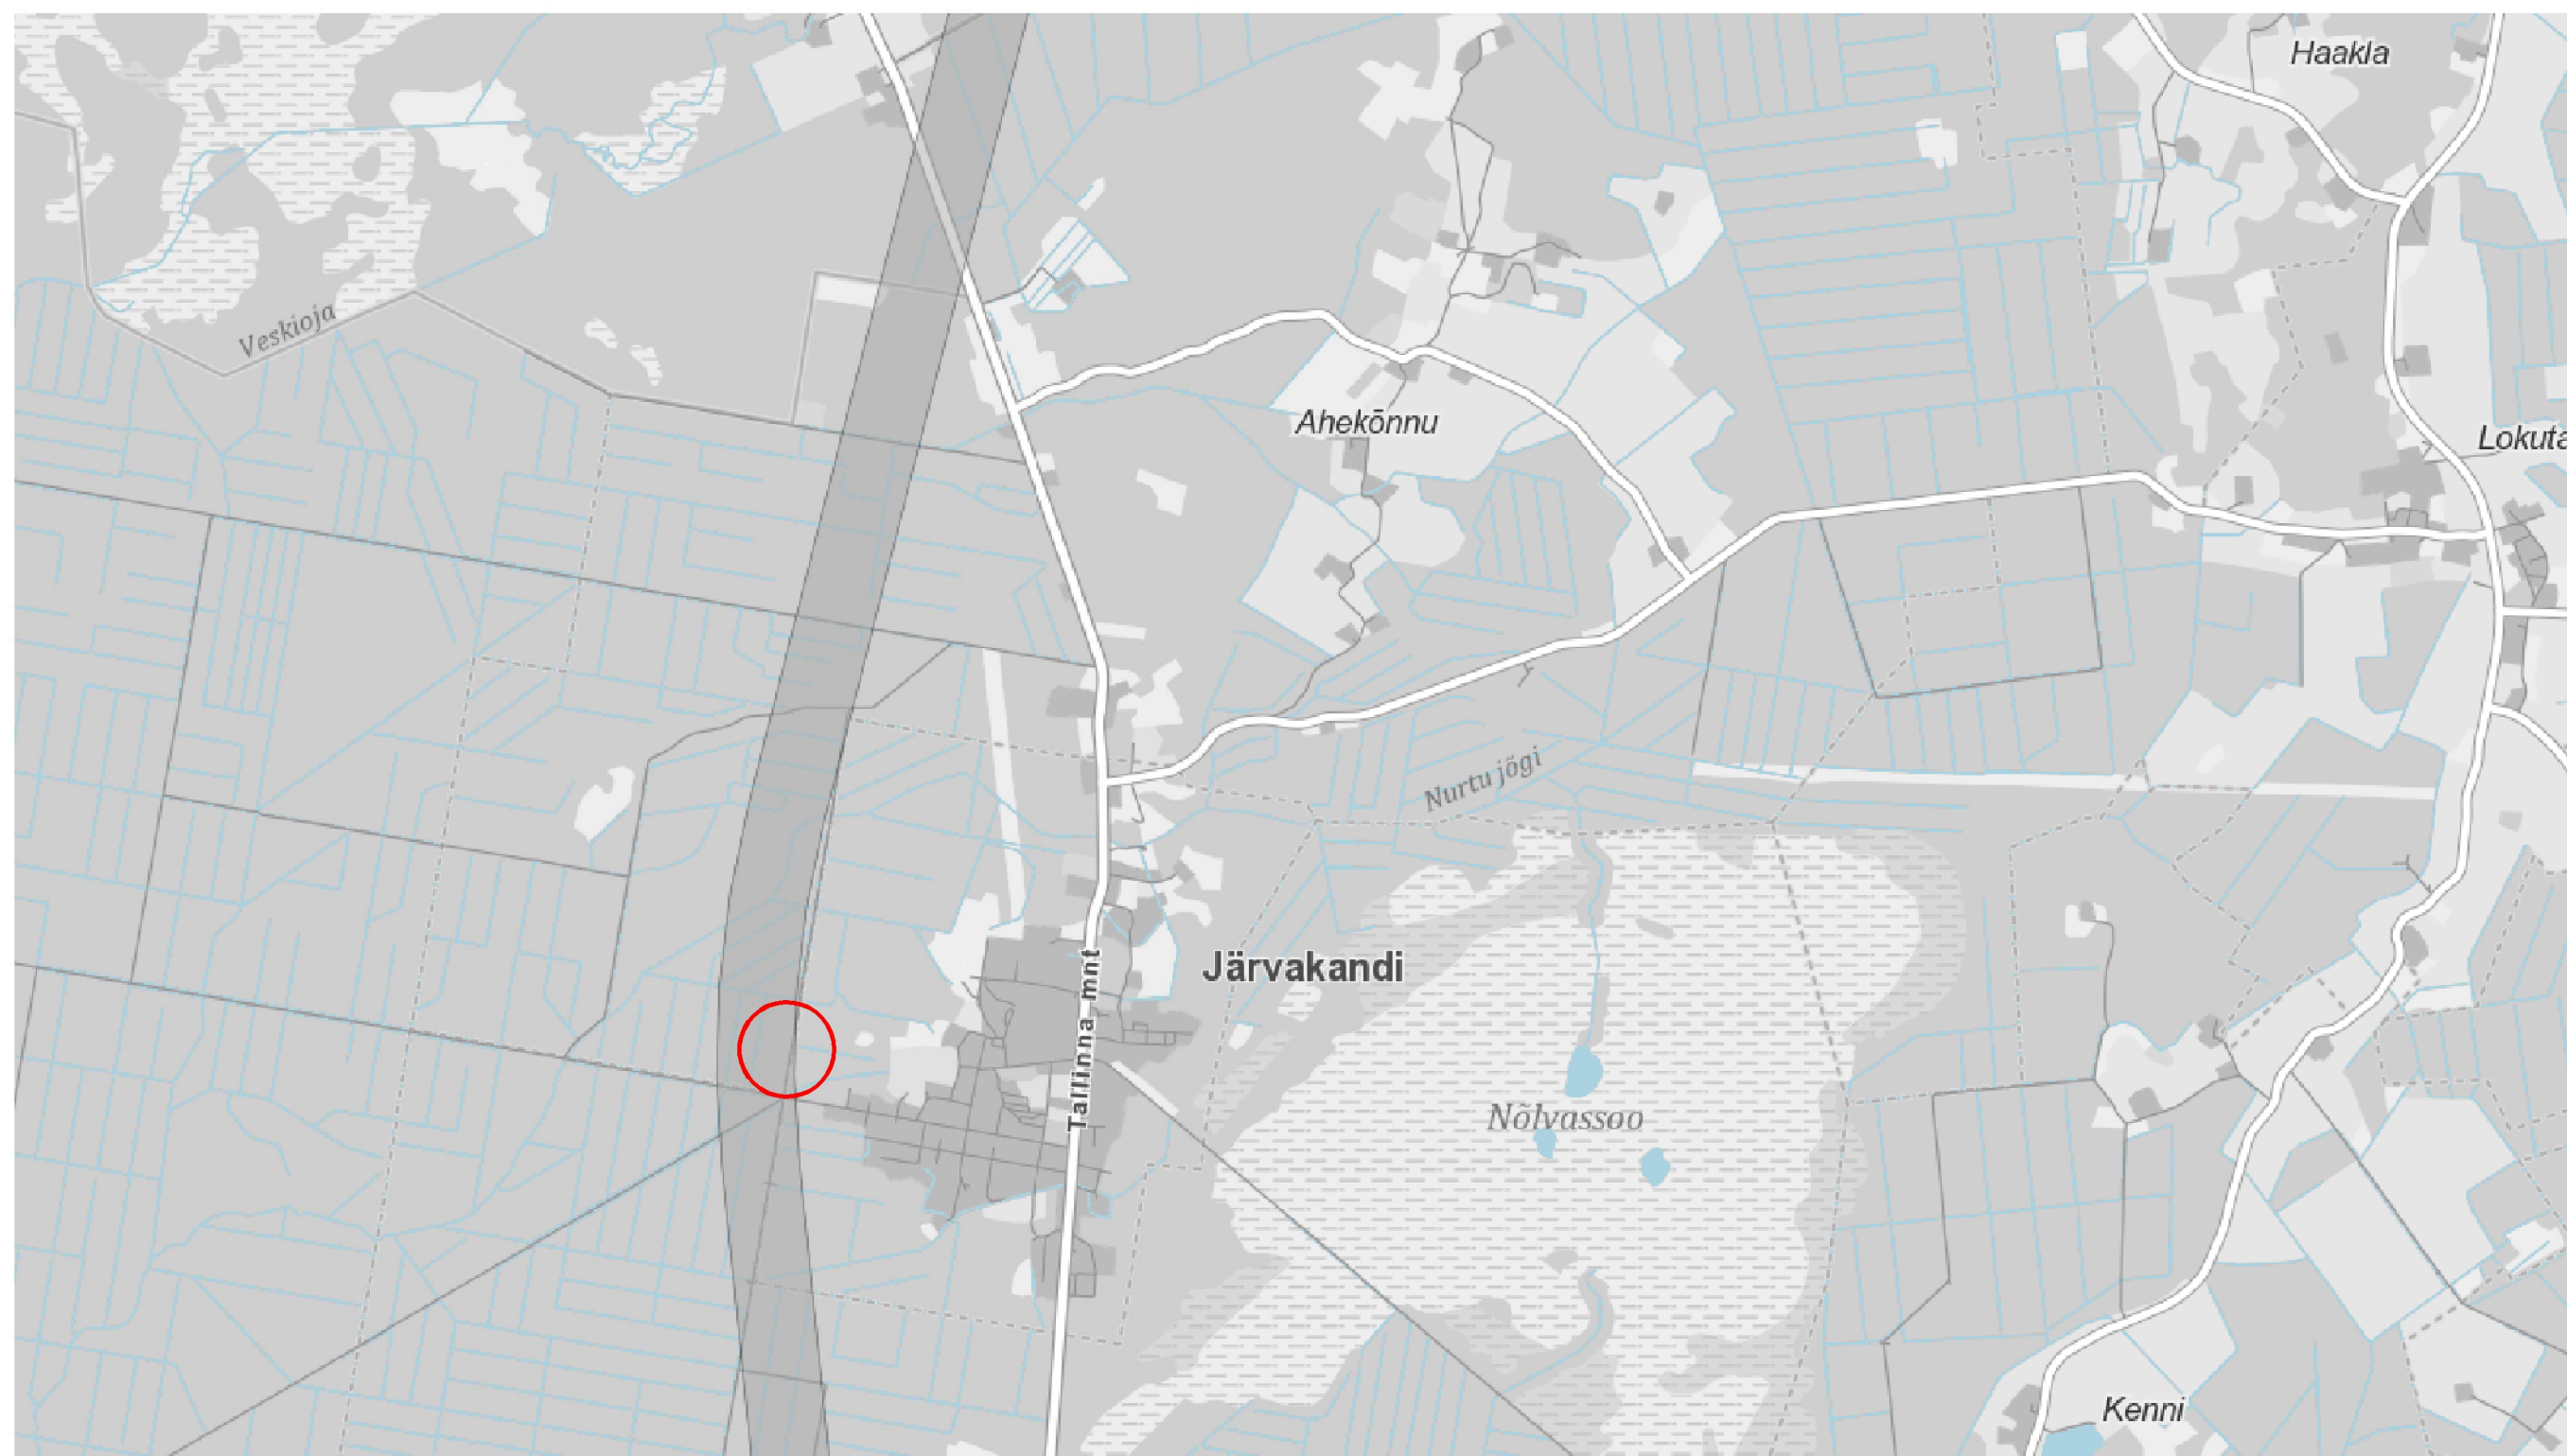


VÄLJAVÕTE MAA-AMETI ALUSKAARDILT - ASUKOHA SKEEM

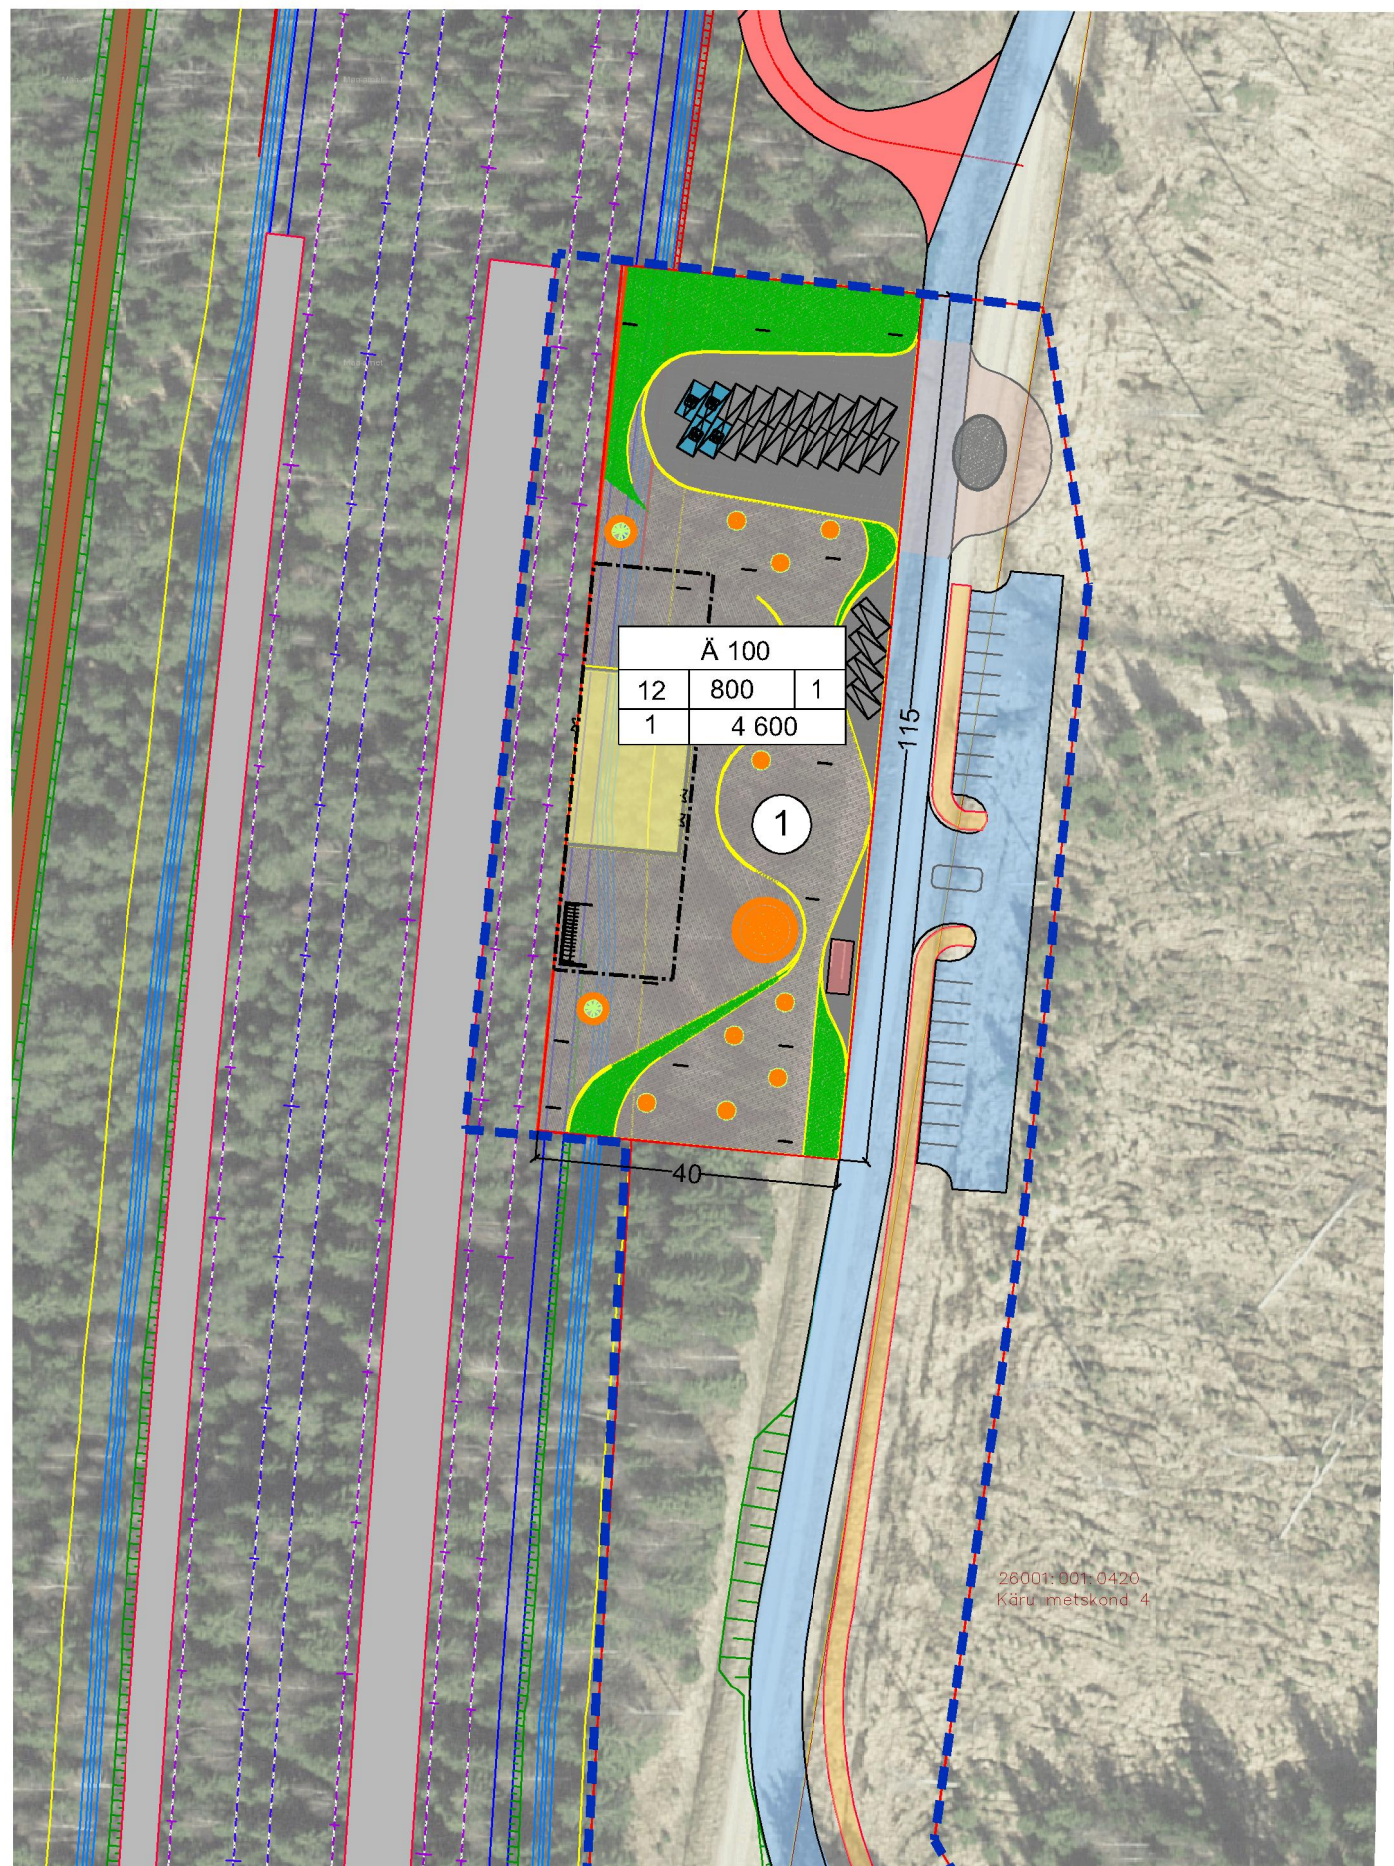

- PLANEERITAVA ALA PIIR
 - KATASTRITÜKSUSE PIIR TUNNUSE JA NIMEGA
 - MOODUSTATAVA KRUNDI PIIR
 - PLANEERITAV HOONESTUSALA
 - ① POSITSIOONI NUMBER
- | | | |
|-------|-------|---|
| Ä 100 | | |
| 12 | 800 | 1 |
| 1 | 4 600 | |
- | KRUNDI PLANEERITUD SIHTOTSTARVE % | | |
|-----------------------------------|-----------------------------------|-------------------------|
| MAX HOONE KÕRGUS (m) | MAX HOONETE EHTISEALUNE PIND (m²) | MAX HOONETE ARV KRUNDIL |
| 12 | 800 | 1 |
| 1 | 4 600 | |
| MAX KÕRRUSTE ARV | KRUNDI PIND (m²) | |
- PLANEERITAV JUURDEPÄÄSUTEE
 - PLANEERITAV KERGLIIKLUSTEE
 - RAIL BALTICA HOOLDUSTEE

- TEHNILISED NÄITAJAD:**
- PLANEERINGUALA ca 2.6 ha
 - EHTISEALUNE PIND kuni 800 m²
 - PEATUSE VÄLIALA 4600 m²
 - PARKIMISKOHTADE ARV 30

Planeering			
Rail Baltica kohalikud peatused - Järvakandi detailplaneering			
Joonise nimetus			
Algamise ettepanek			
Planeerija	Skepast&Puhkim OÜ Laki pöik 2 12919 Tallinn EESTI Tel. +372 664 5808 info@skpk.ee	Huutatud isik: RailBaltic Estonia OÜ	
SKEPAST & PUHKIM			
Projektijuht	Ivan Gavrilov	Stadium	Möötkava
Planeerija	Piret Kirs		1:1000
Planeerija		Kuupäev	Projekt nr 2021_0096_04
		24.01.2022	Joonise nr 1