



VAATED TALLINNA MAANTEELT

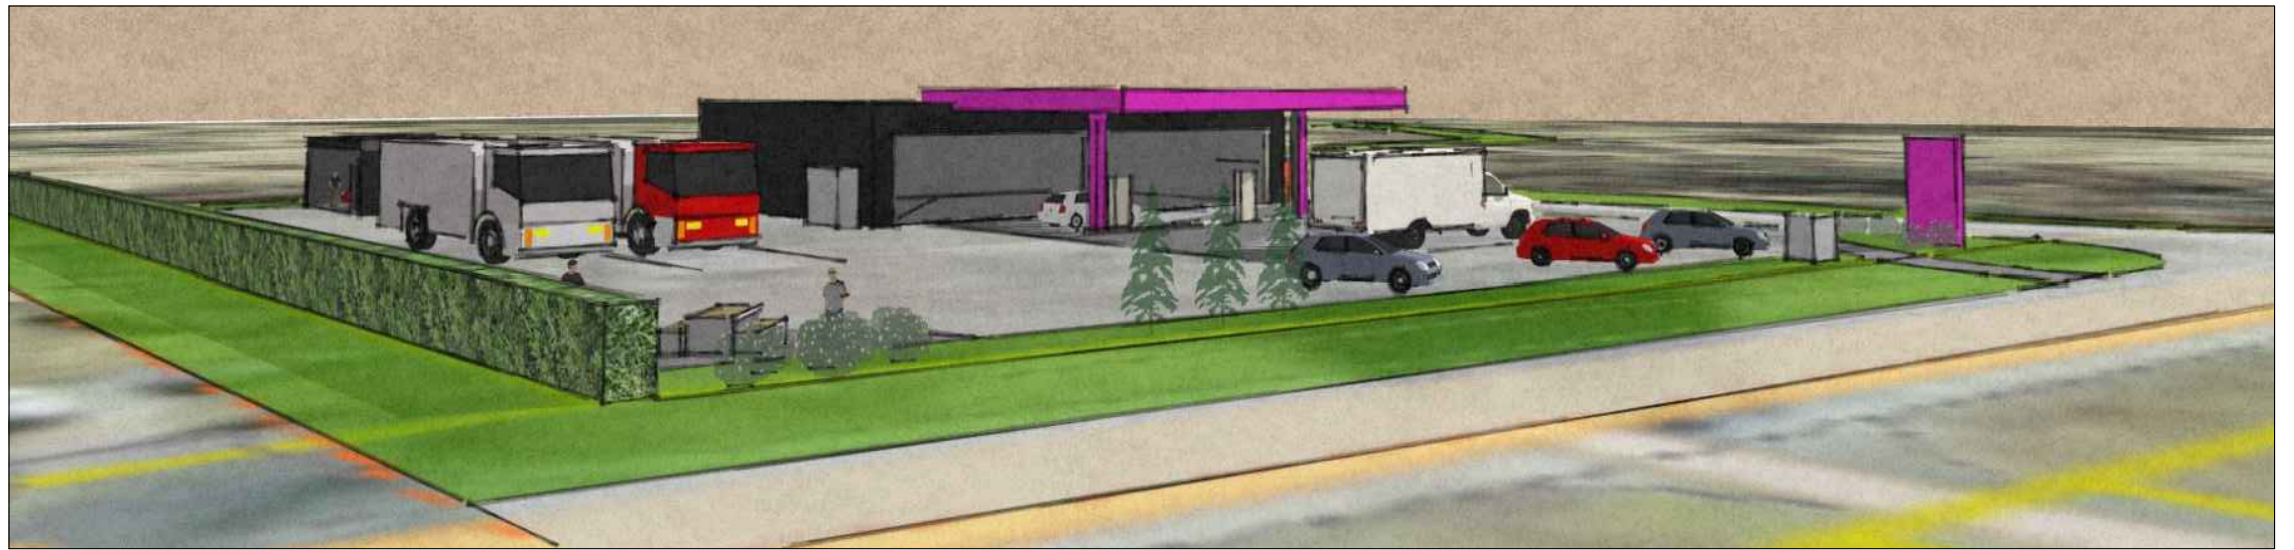


VAADE MÄE TÄNAVALT

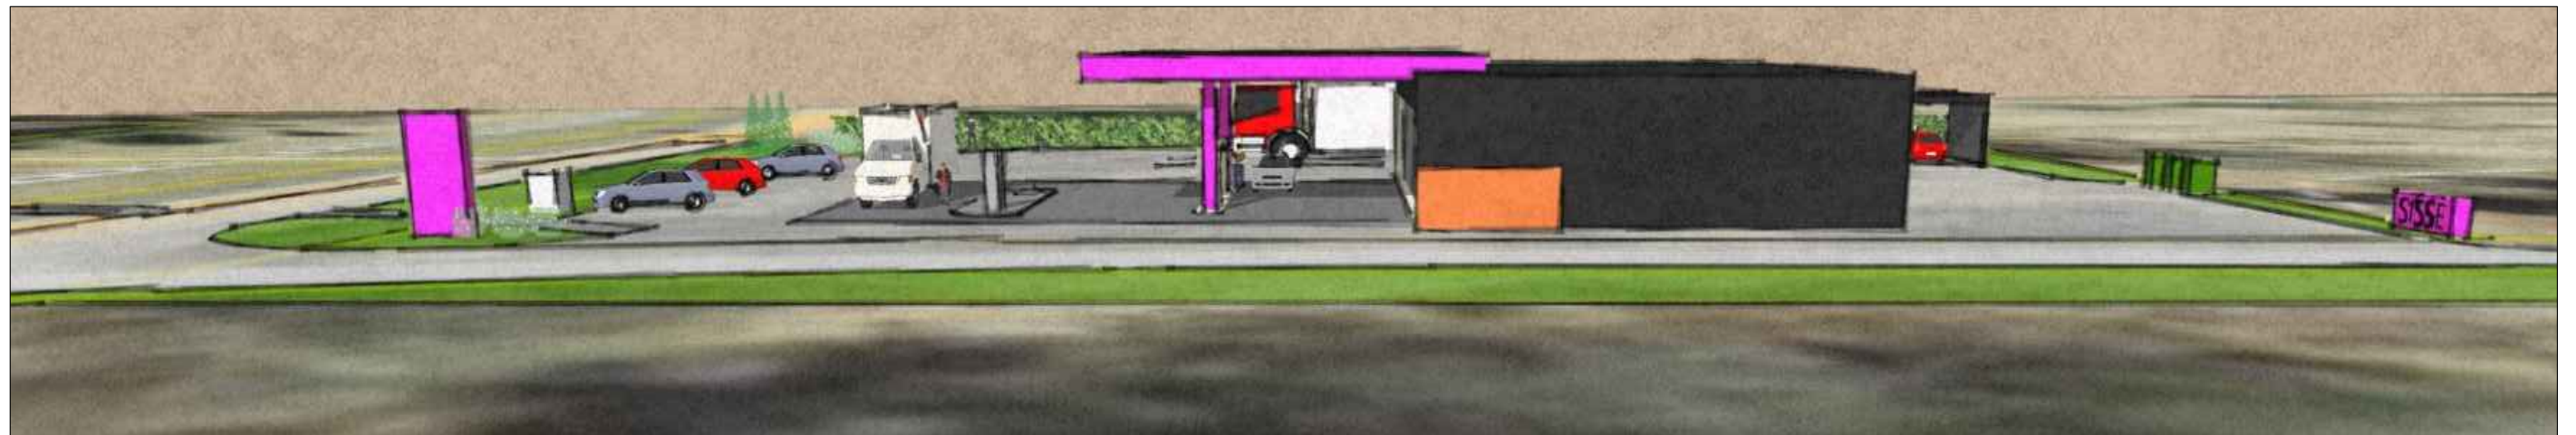

MÄRKUSED

1. ALUSPLAANINA ON KASUTATUD VÄLJAVÖTET MAA-AMETI HÜBRIIDKAARDIST.

|  |           |   |  |  |           |  |  |
|--|-----------|---|--|--|-----------|--|--|
| PROJEKTEERIJA<br><br>OÜ VALTU PROJEKT |           | KAEREPERE 79520 RAPLA MK.<br>TEL. 489 4038, 50 86 948<br>e-mail: tonis.kurisoo@mail.ee<br>ÄRIREGISTRI NR. 10167095<br>MTR NR. EP 10167095-0001 10.03.2003 |  | OBJEKTI NIMETUS JA AADRESS<br>MÄE TN 2 (29301:001:0093)<br>KINNISTU DETAILPLANEERING<br>JÄRVAKANDI ALEVIS KEHTNA VALLAS<br>RAPLA MAAKONNAS |           | DET.PLAN. KORRALDAJA<br>KEHTNA VALLAVALITSUS<br>HUVITATUD ISIK<br>OÜ BELLEVUE<br>PLAN ID 30100027<br>TÖÖ NR. 22-08 |  |
| JUHATAJA   | T.KURISOO | JOONISE NIMI<br>ILLUSTRATIIVNE<br>JOONIS 2  |  | JOONISE NR.  | PR.STAAD. | MOOT   |  |
| ARHITEKT   | P.KIVI    |   |  | DP-6   | DP        | KUUPÄEV 22.11.2022   |  |
| PROJEKTEERIJA  | Ü.KRAIS   |   |  |  |           |  |  |