


OLEMASOLEV KINNISTU PIIR

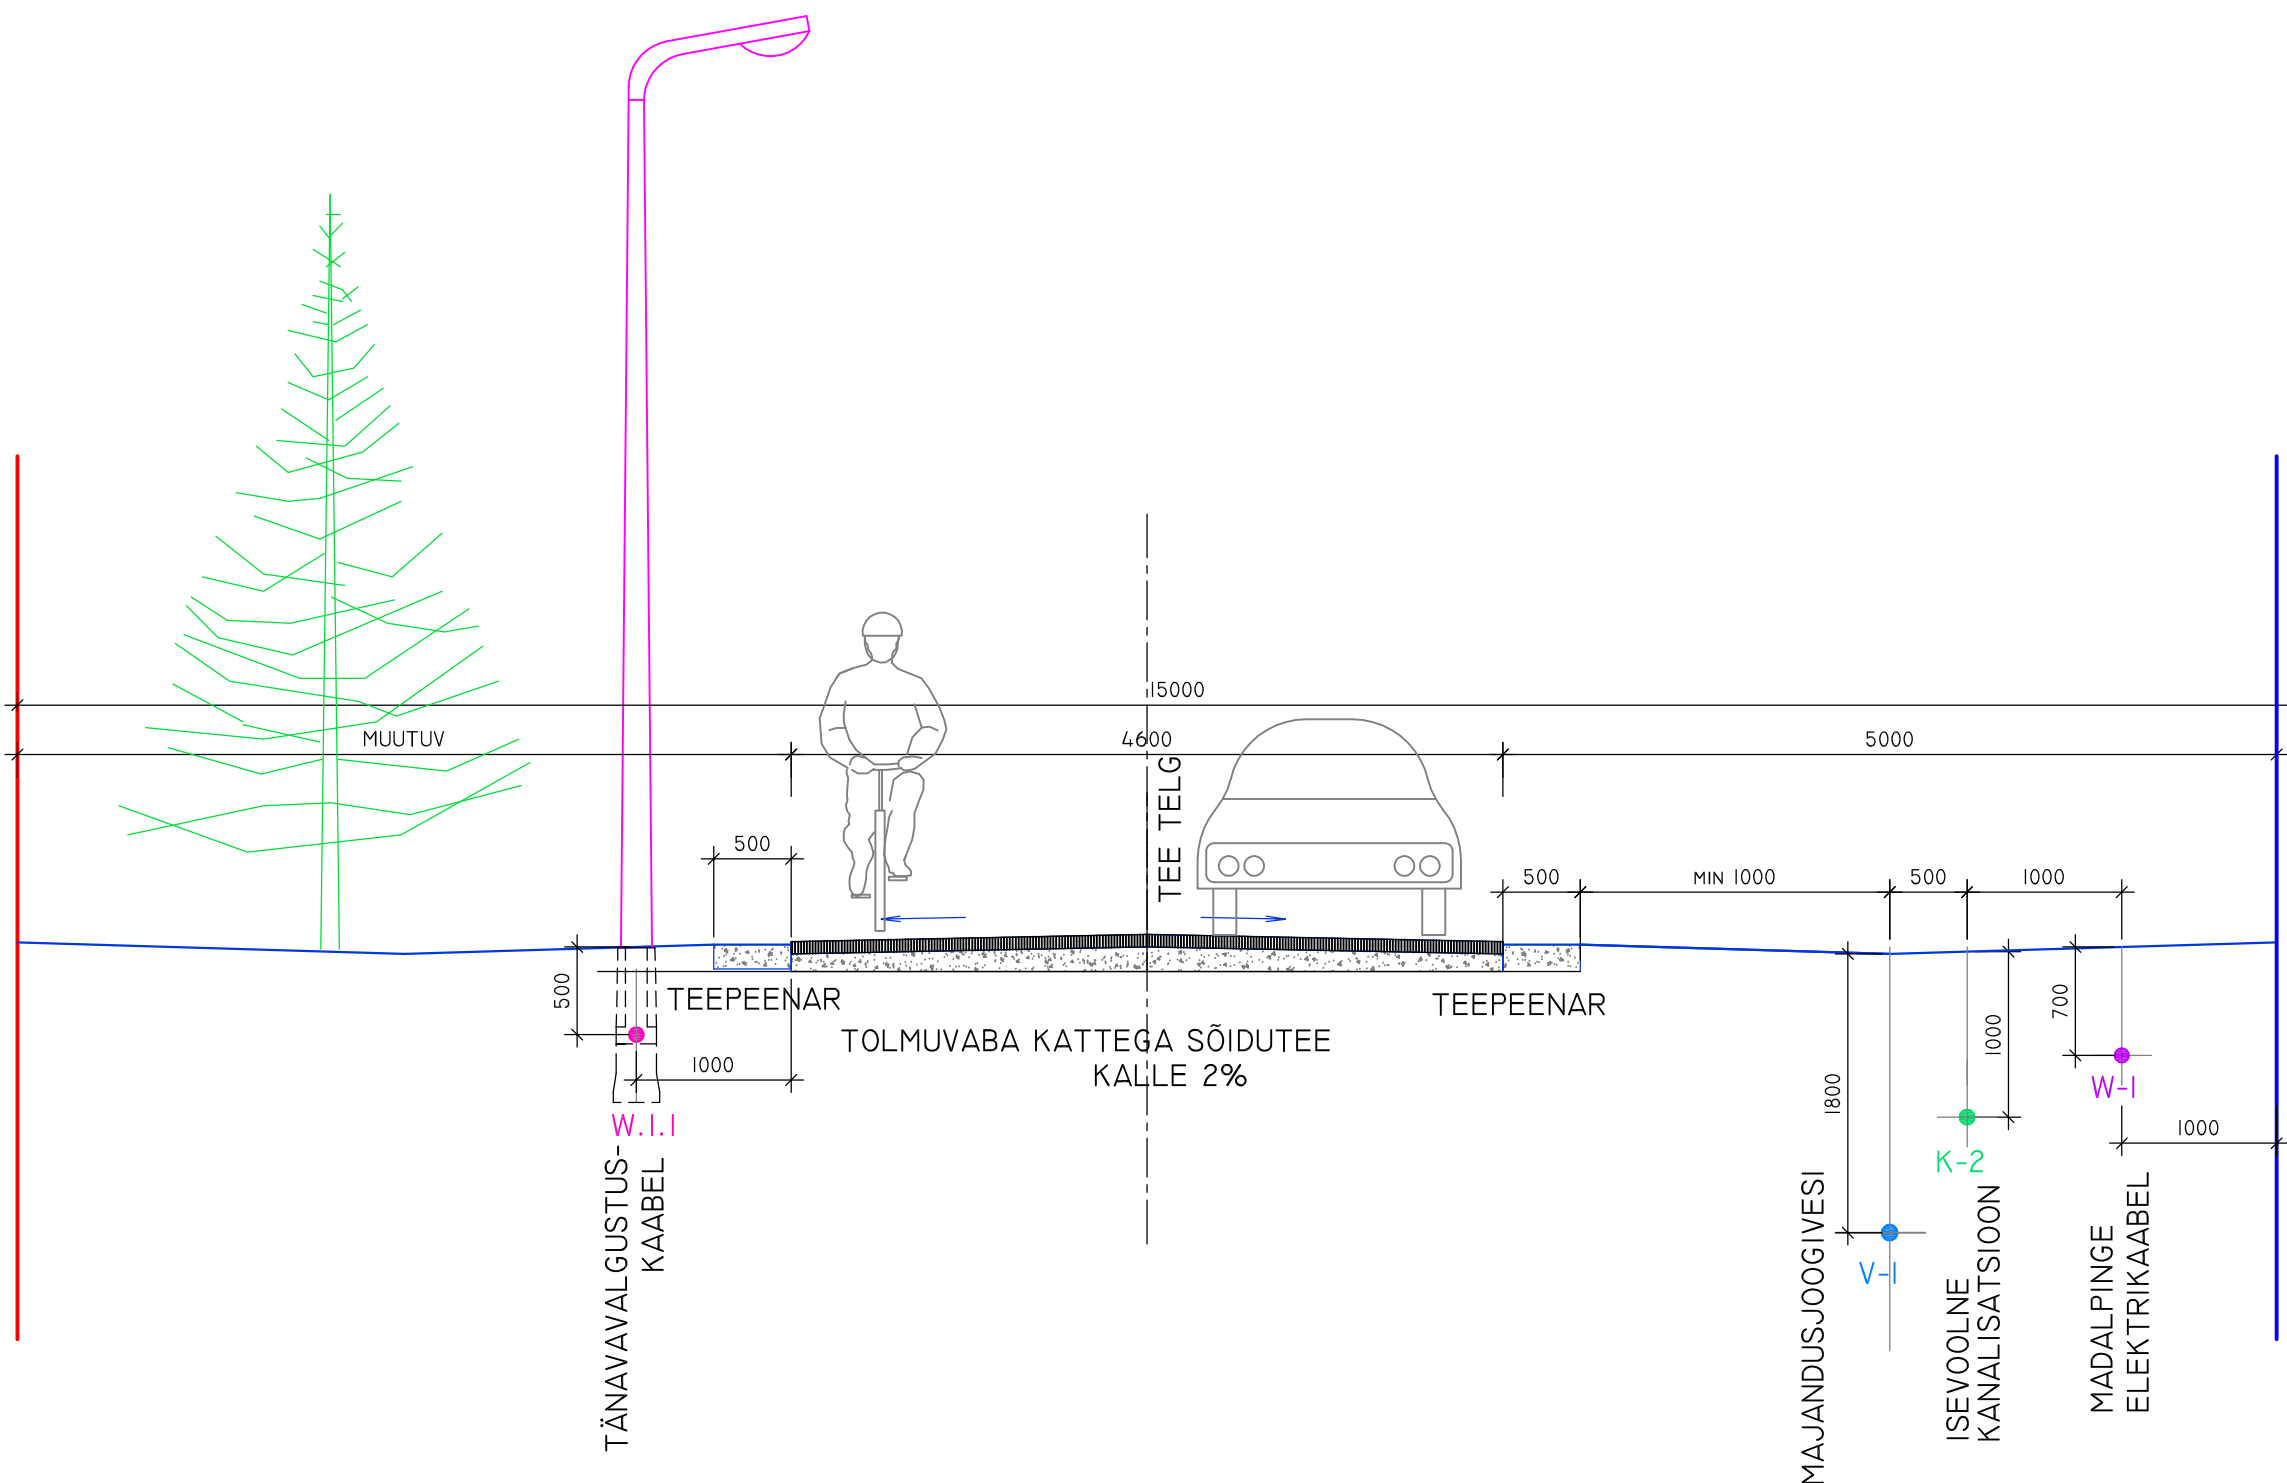

PLANEERITUD KINNISTU PIIR

PROJEKTEERIJA  OÜ VALTU PROJEKT		KAEREPERE 79520 RAPLA MK. TEL/FAX. 489 4038, 50 86 948 E-MAIL: TONIS.KURISOO@MAIL.EE ÄRIREGISTRI NR. 10167095 MAJANDUSTEGEVUSE REGISTREERINGU NR. EP 10167095-0001 10.03.2003		OBJEKTI NIMETUS JA AADRESS ROMU I KINNISTU DETAILPLANEERING KAEREPERE ALEVIKUS KEHTNA VALLAS		TELLIJA HR. TIIT OLJU	
JUHATAJA T.KURISOO		PROJEKTEERIJA Ü.KRAIS		PROJEKTEERIJA S.KURISOO		LEPINGU NR. TÖÖ NR. 13-10	
JONISE NIMI <b>TEE LÕIGE I-I</b>		MAJANDUSJOOGIVESI ISEVOOLNE KANALISATSIOON MADALPINGE ELEKTRIKAABEL		JONISE NR. DP-6		PR.STAAD. DP	
				MÖÖT MI:200		KUUPÄEV 02.05.2012	