


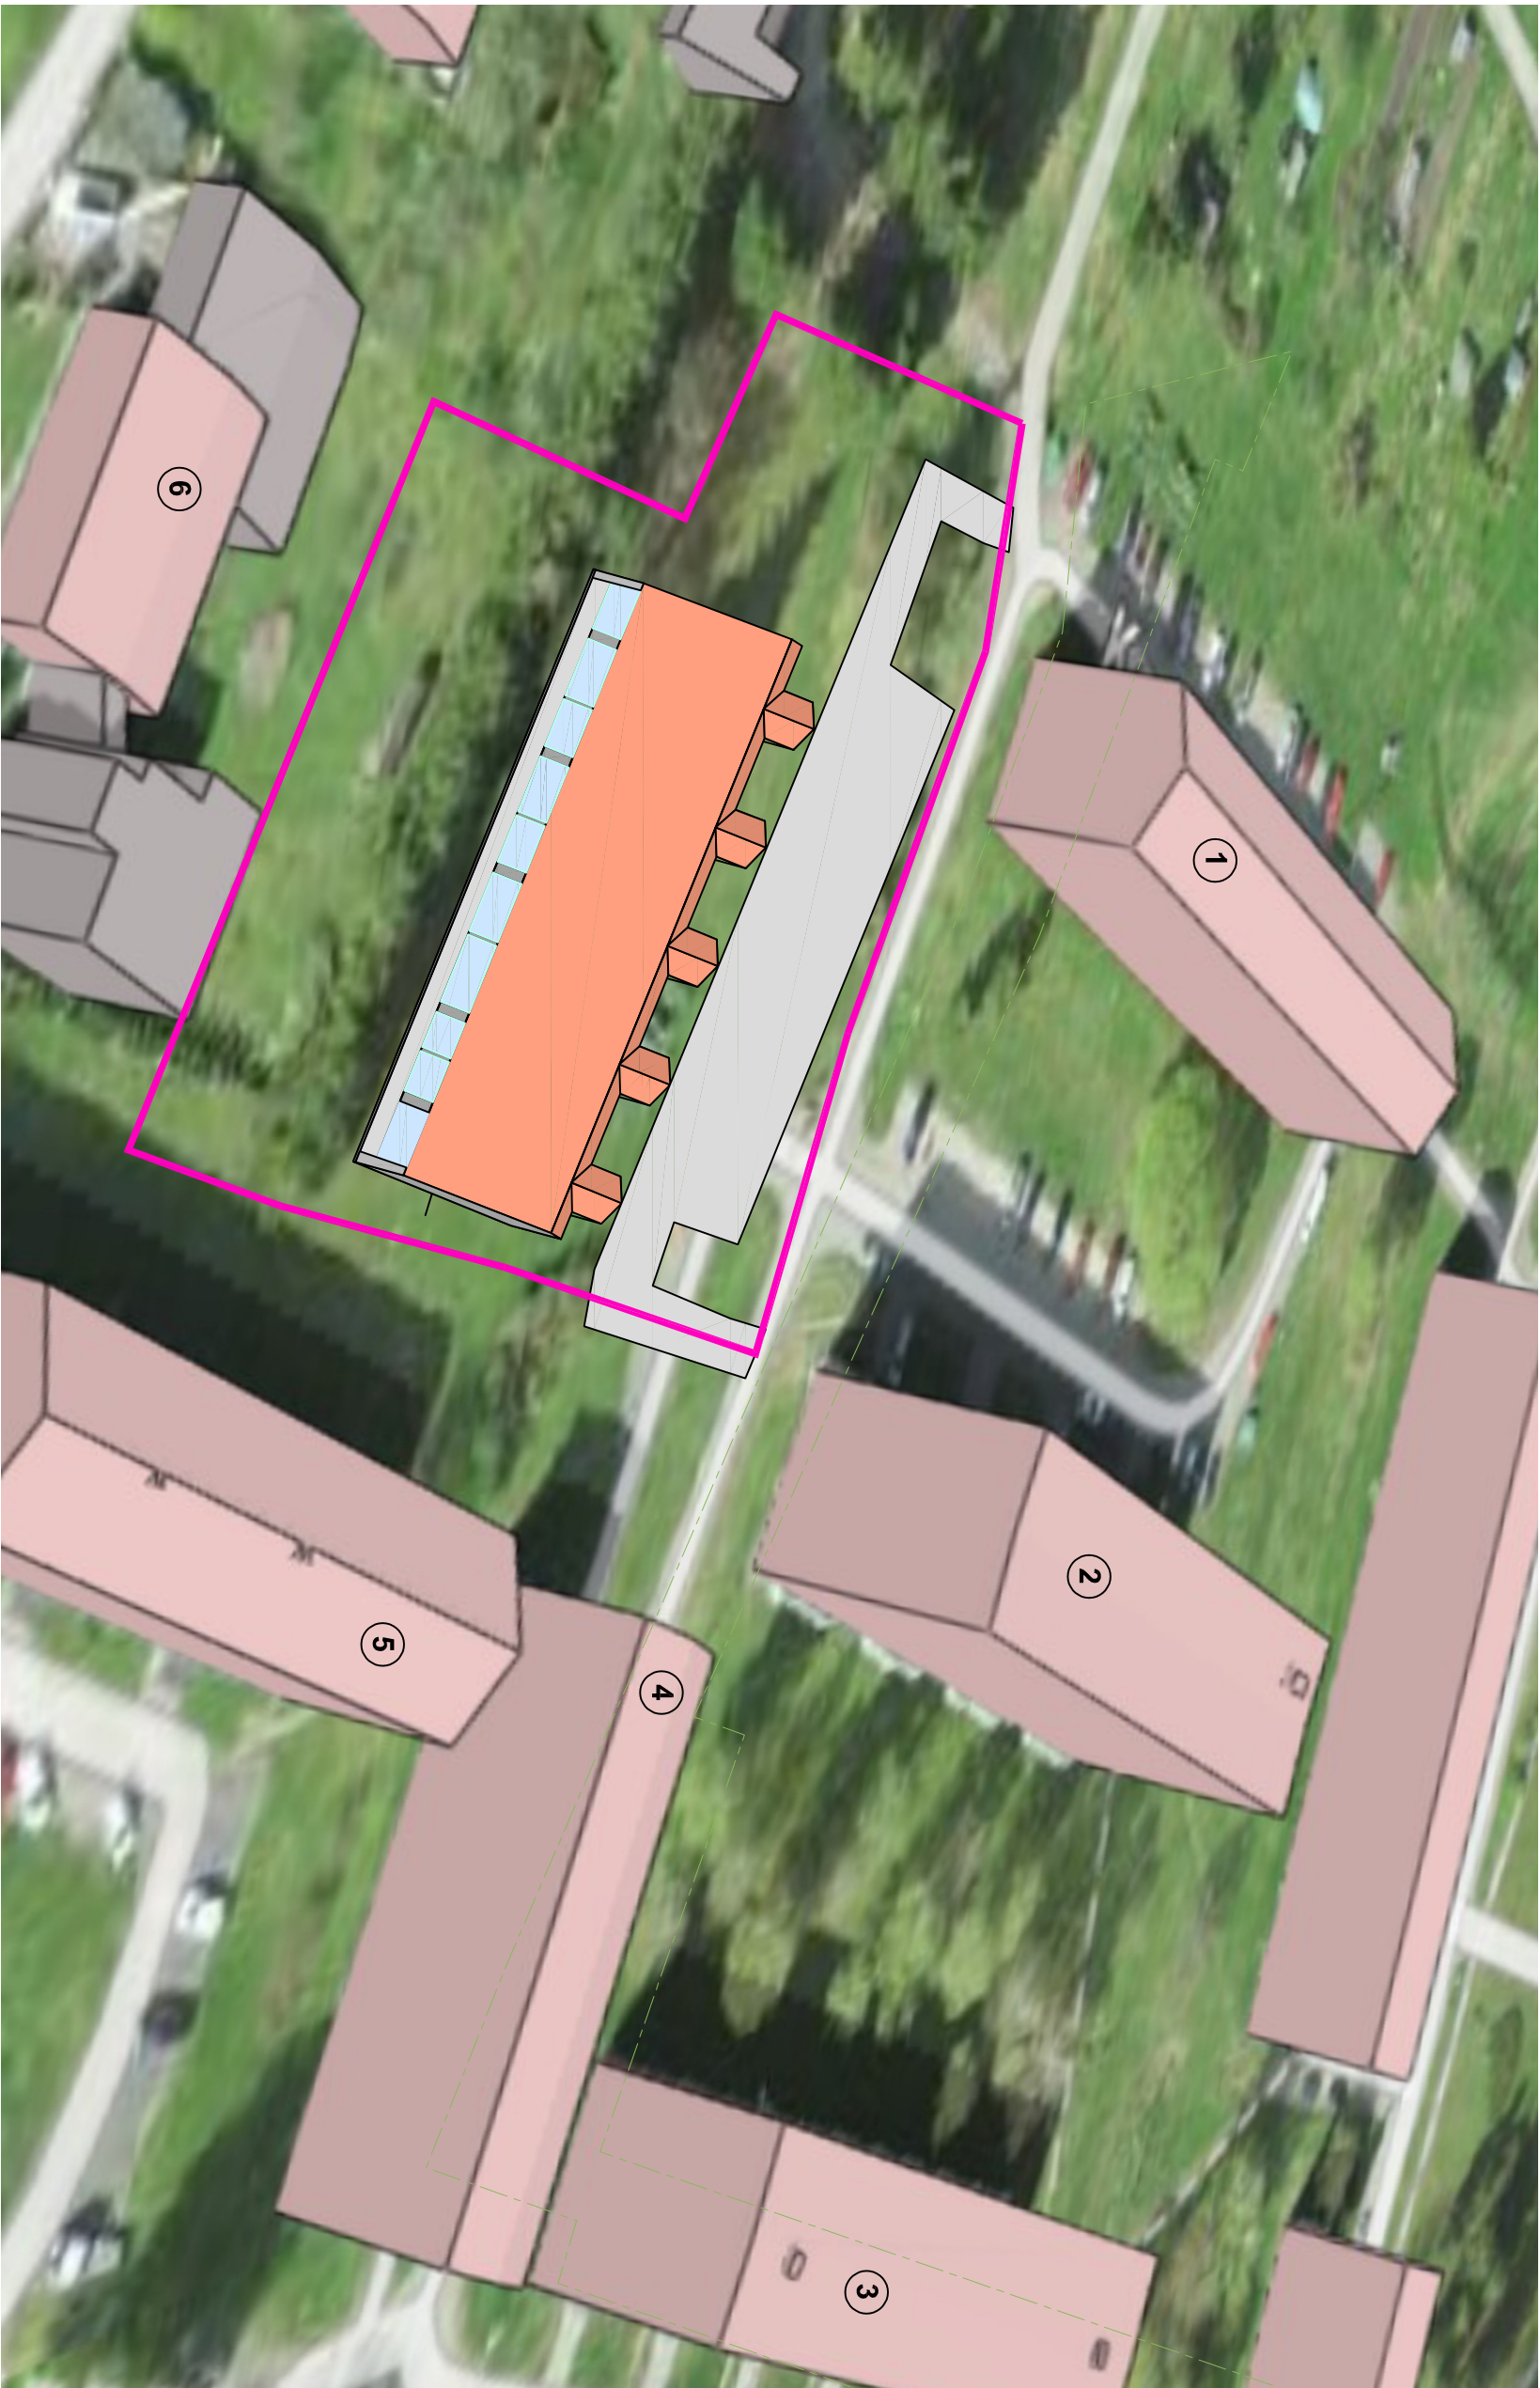

- 1 Kooli tn 17, Kehтна аlevik
- 2 Kooli tn 15, Kehтна аlevik
- 3 Kooli tn 13, Kehтна аlevik
- 4 Kooli tn 11, Kehтна аlevik
- 5 Aia tn 2, Kehтна аlevik
- 6 Aia tn 4, Kehтна аlevik

PIRET KIVI ARHITEKT Reg nr.: 12955589 Nooruse 4-2, Kehтна Tall: +372 53324348 e-mail: piretkivi123@gmail.com		Objekti nimetus ja aadress: Servahajiasala (29201:001:0776) ja Uushajiasala (29201:001:0467) kinnistu SERVA DETAILPLANEERING Kehтна аlevikus, Kehтна vallas RAPLA MAAKONNAS		Det. plan korraldaja: KEHTNA VALLAVALLITSUS
Arhitekt	PIRET KIVI	Joonise nimetus: ILLUSTRATIIVNE JOONIS	Joonis nr.: DP-5	PLAN ID: 30113901
Huvitatud isik	LAXNEL OÜ			PR staad: DP
		Mõõt:	Töö NR: 2024-04	
		Kuupäev: 05.2025		