

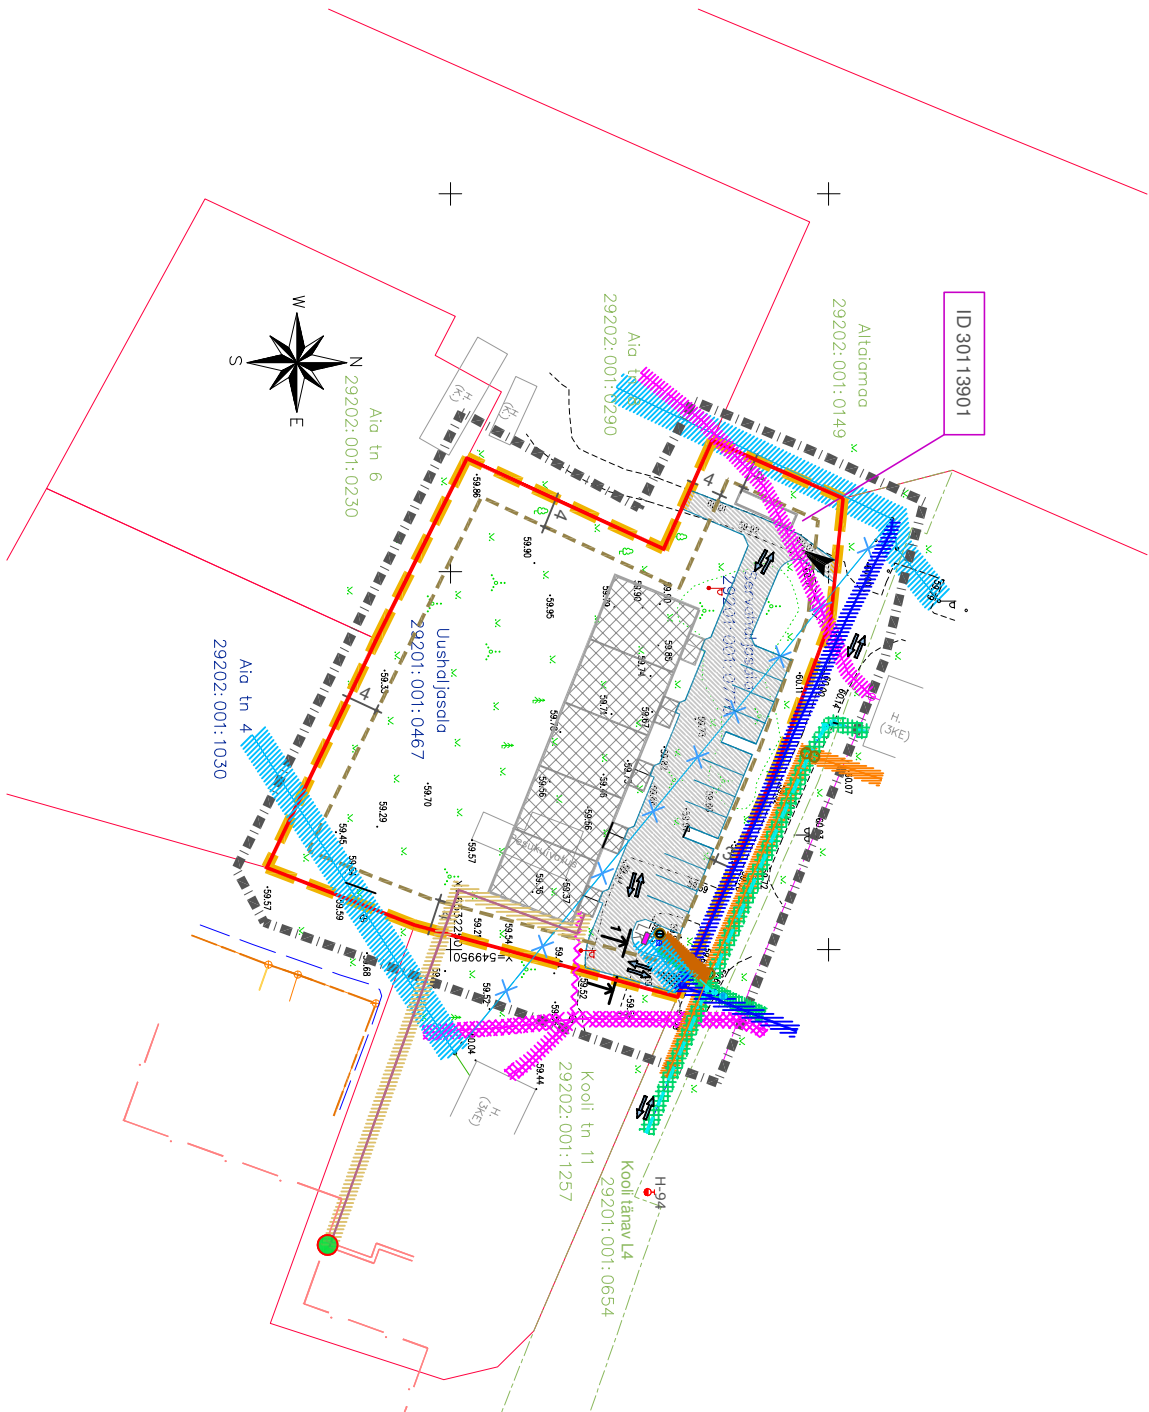


TEHNOJOONISE JAOKS

LEPPEMÄRGID - planeeringuga kavandatavad

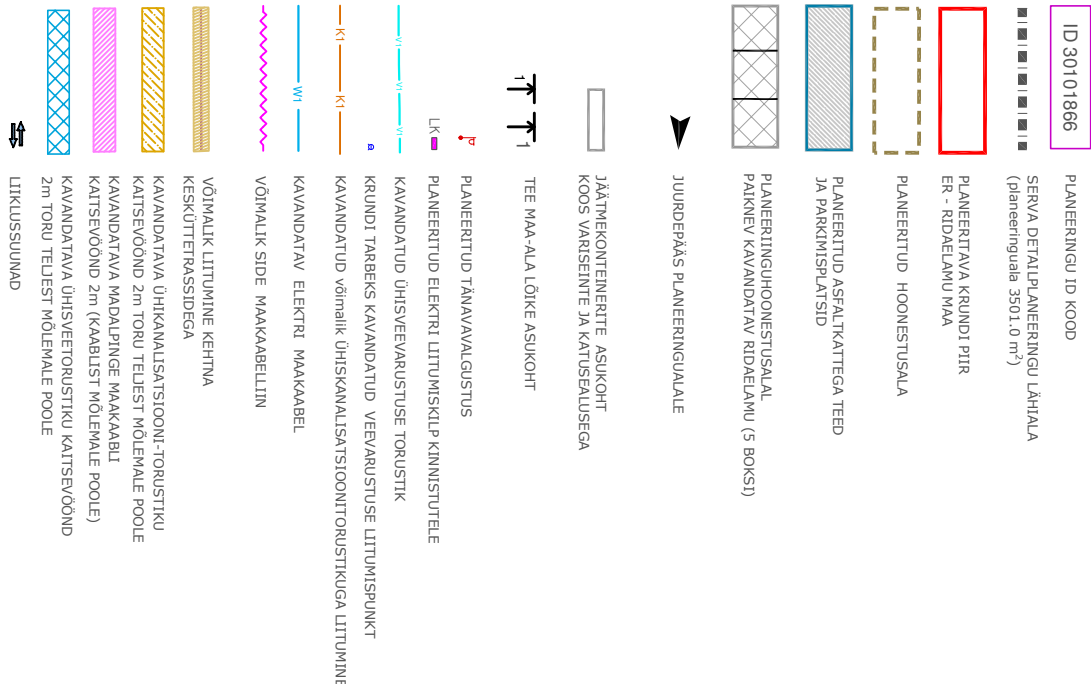

LEPPEMÄRGID - olemasolevad objektid:

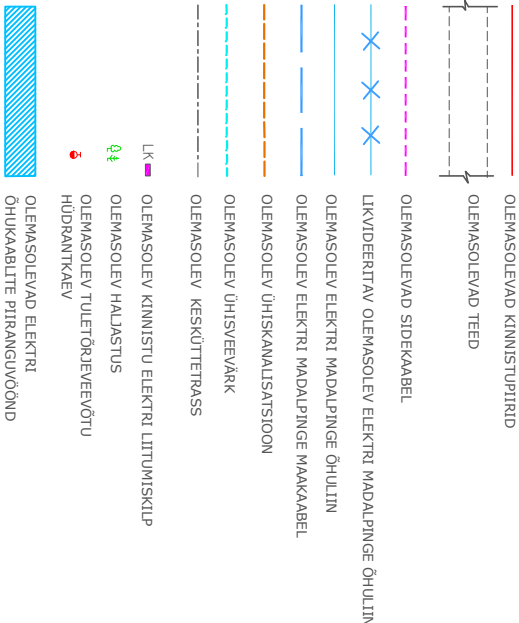

 Reg nr.: 12955589 Nooruse 4-2, Kehtna Tel.: +372 53324348 e-mail: piretkivi123@gmail.com		Objekti nimetus ja aadress:		Det. plan korraldaja: KEHTNA VALLAVALITSUS	
Arhitekt	PIRET KIVI	Servahaljajala (29201:001:0776) ja Uushaljajala (29201:001:0467) kinnistu SERVA DETAILPLANEERING Kehtna alevik, Kehtna vallas RAPLA MAAKONNAS		PLAN ID: 30113901	
Huvitatud isik		Joonise nimetus:		Töö NR:	2024-04
		TEHNOVÕRKUDE JOONIS		Joonis nr.: DP-4	PR.saad: DP
				Mööb:	1:500
				Kuupäev: 05.2025	