


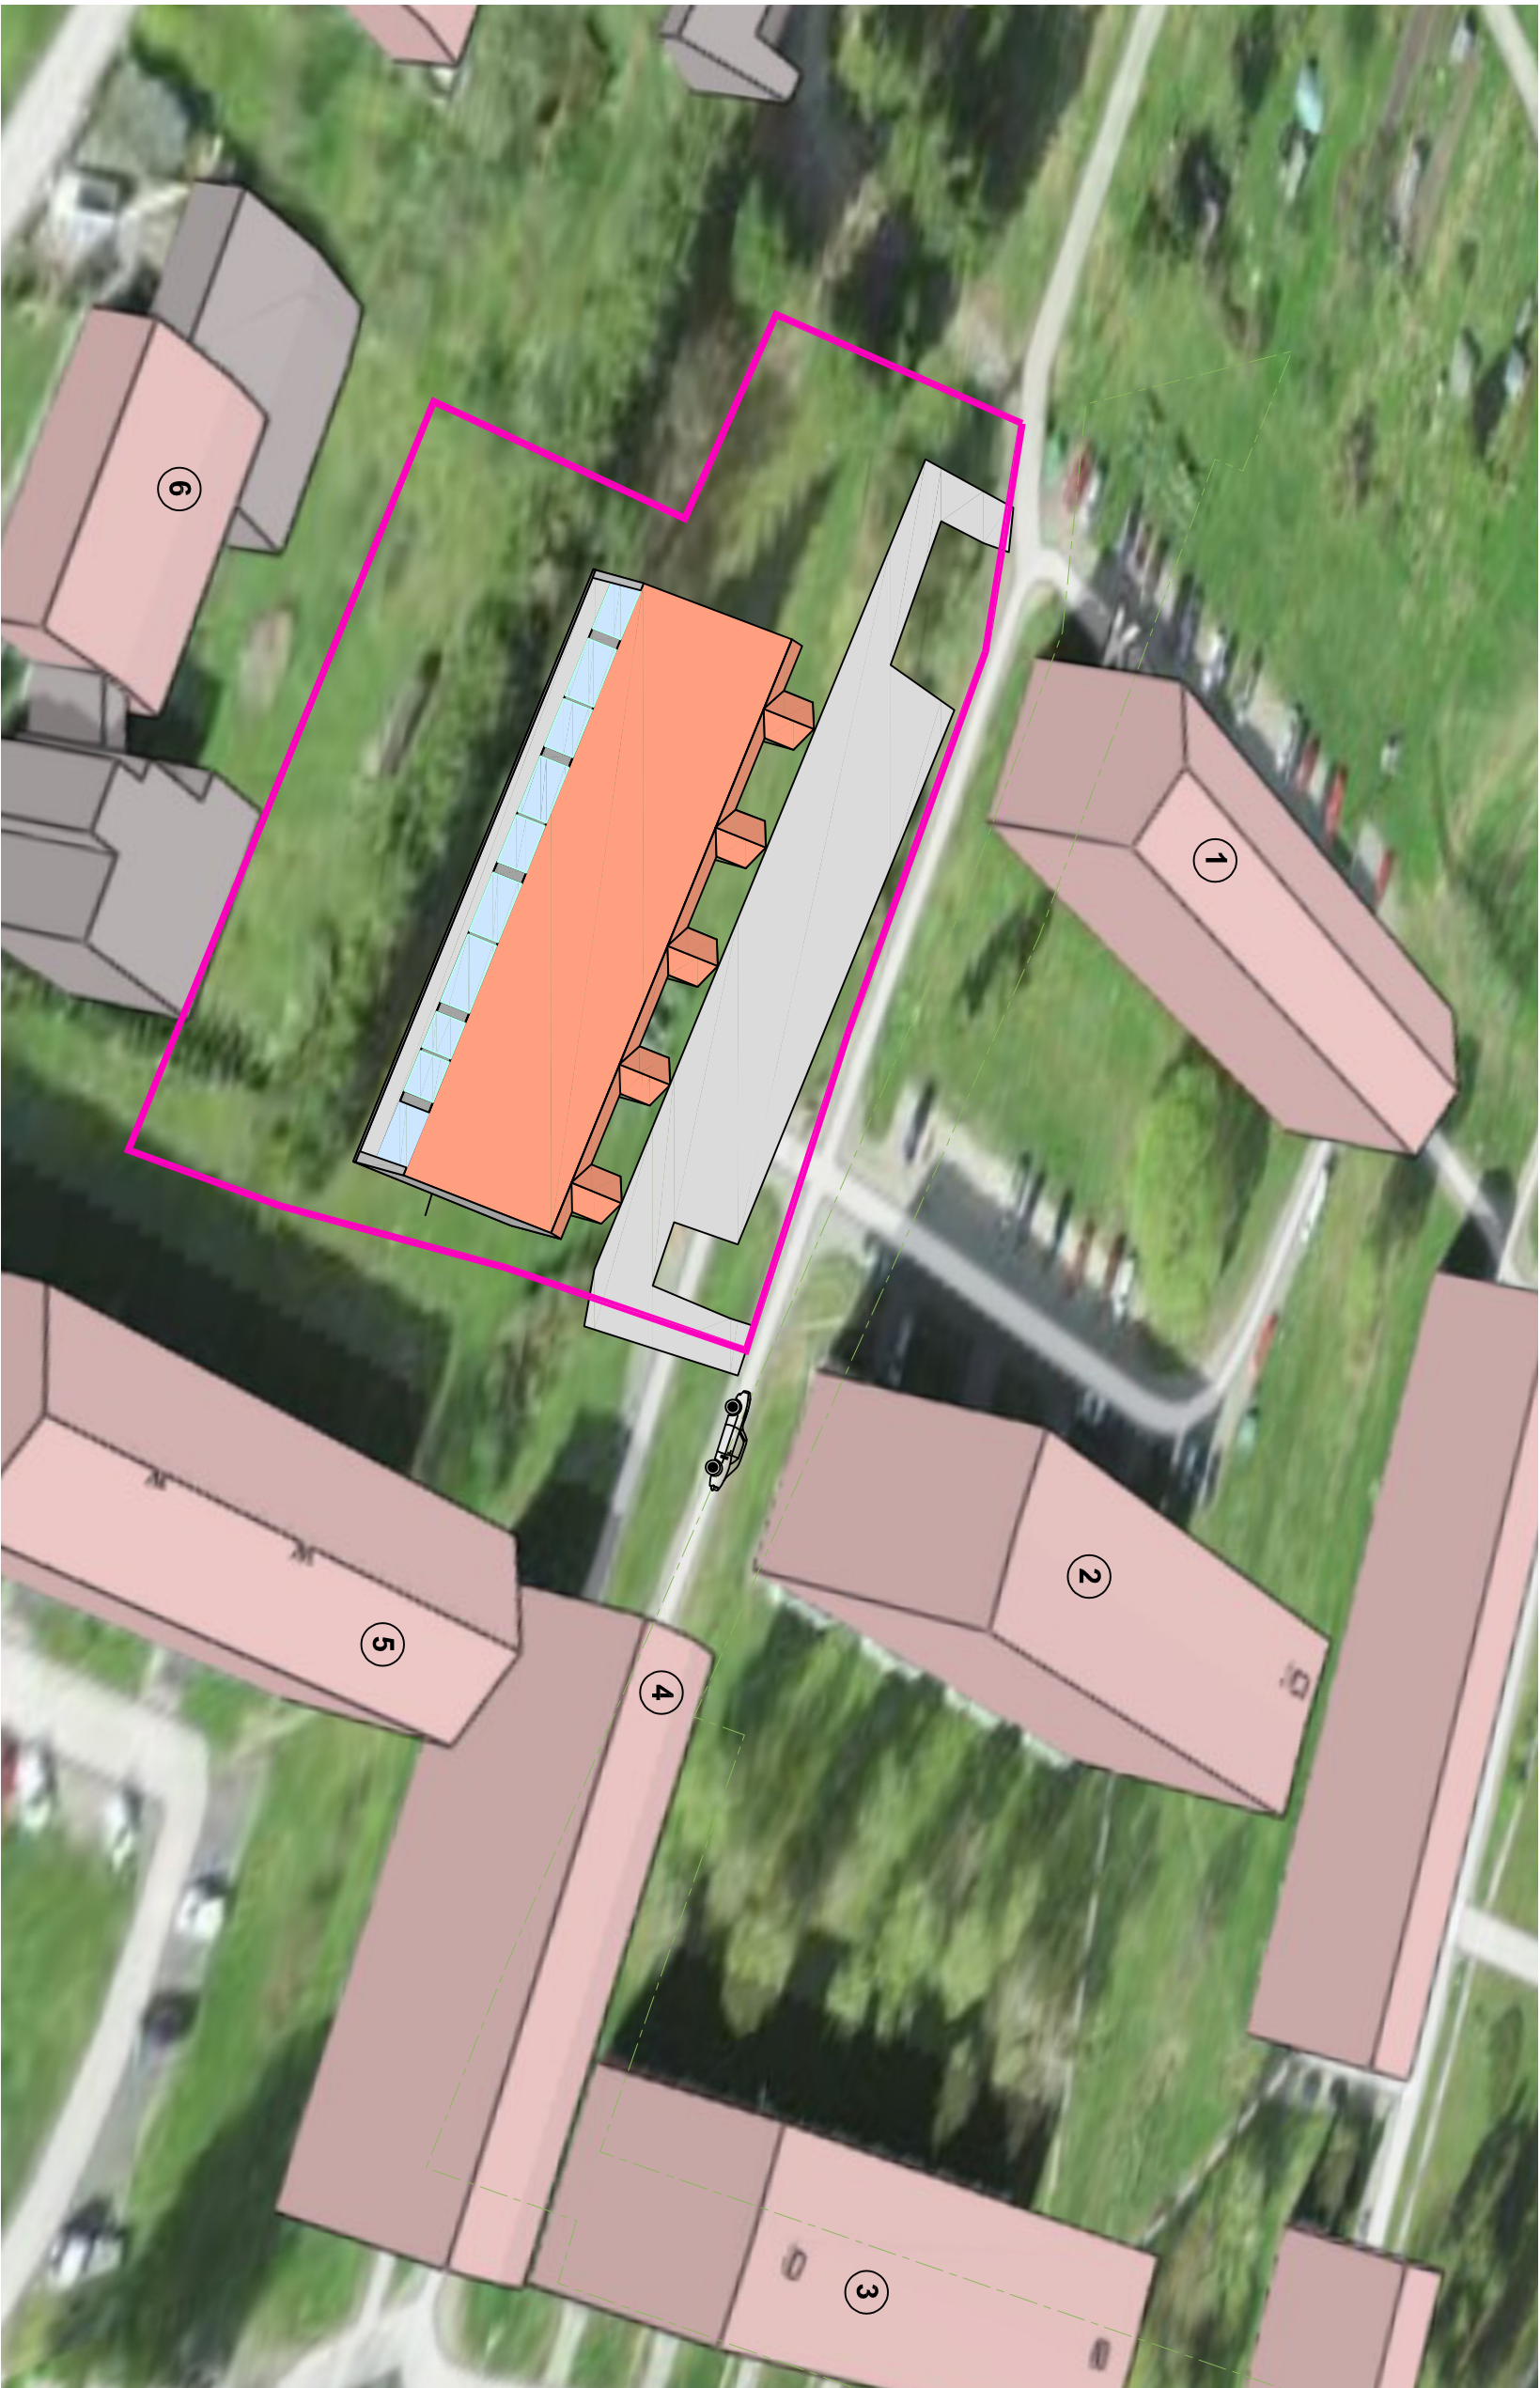

1 Kooli tn 17, Kehтна аlevik

2 Kooli tn 15, Kehтна аlevik

3 Kooli tn 13, Kehтна аlevik

4 Kooli tn 11, Kehтна аlevik

5 Aia tn 2, Kehтна аlevik

6 Aia tn 4, Kehтна аlevik

PIRET KIVI ARHITEKT Reg nr.: 12955589 Nooruse 4-2, Kehтна Tall: +372 53324348 e-mail: piretkivi123@gmail.com		Objekti nimetus ja aadress: Servahajiasala (29201:001:0776) ja Uushajiasala (29201:001:0467) kinnistu SERVA DETAILPLANEERING Kehтна аlevikus, Kehтна vallas RAPLA MAAKONNAS		Det. plan korraldaja: KEHTNA VALLAVALLITSUS	
Arhitekt	PIRET KIVI	Joonise nimetus: ILLUSTRATIIVNE JOONIS		PLAN ID: 30113901	
Huvitatud isik	LAXNEL OÜ	Töö NR: 2024-04		Joonis nr.: DP-5	
		Mööb:		PR staad: DP	
				Kuiupäev: 05.2025	