



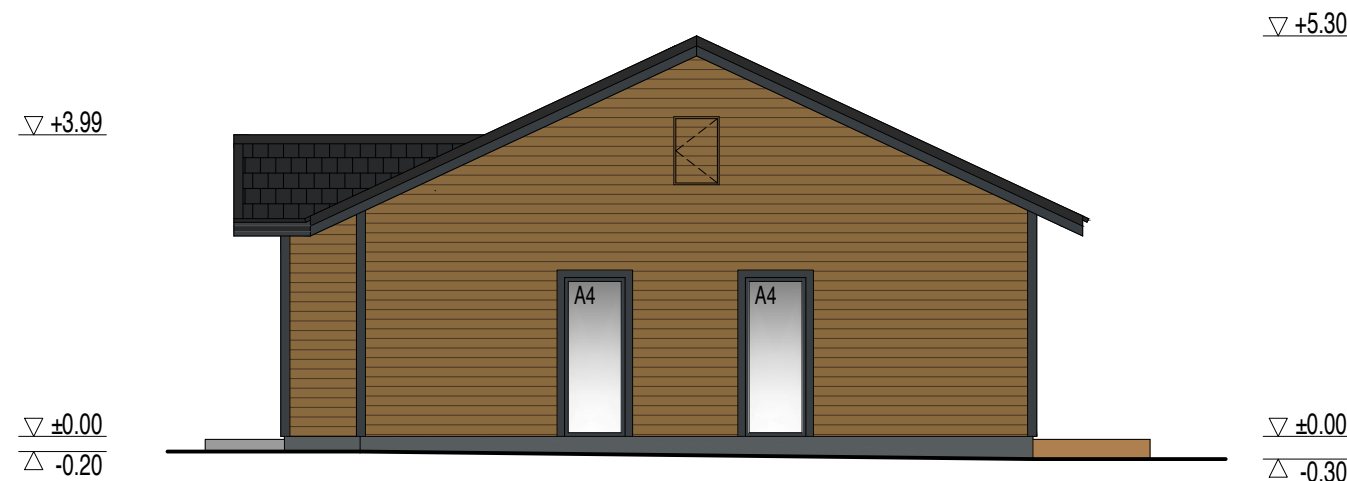


A
VADE IDAST (peasissepääs)



B
VADE PÕHJAST (Metsaääre tänavalt)

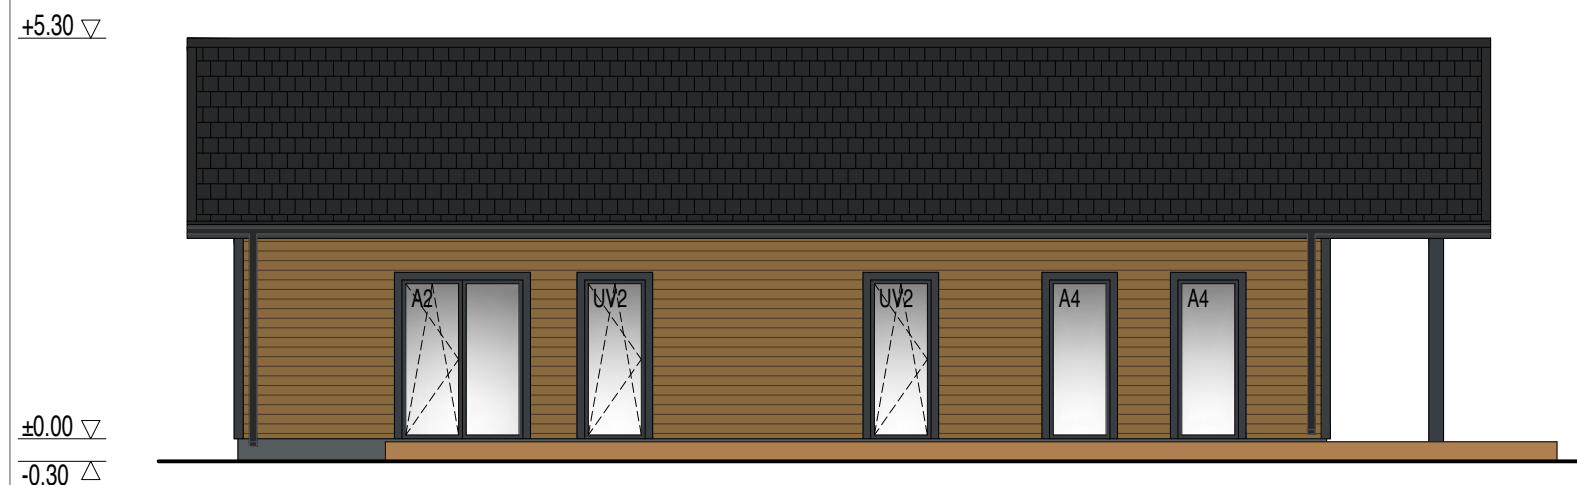

C
VADE LÄÄNEST

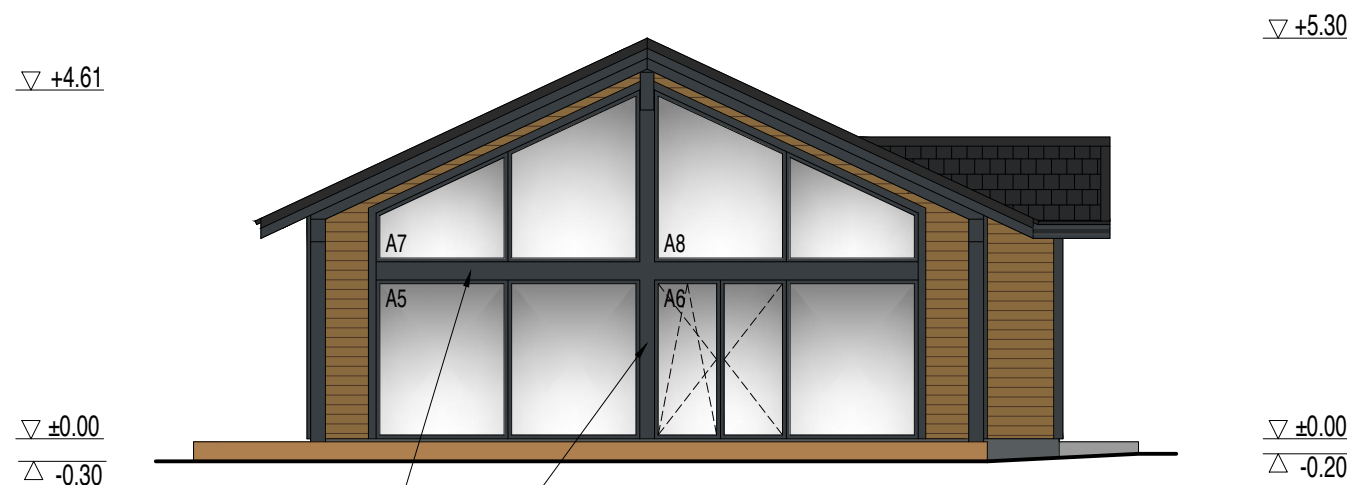

D
VADE LÕUNAST

PINNAKATETE VÄRVITOONID:

A	KATUSEKATE SILE KIVIPLAAT	TUMEHALL (tootja valik)
B	VIHMAVEESÜSTEEM	TUMEHALL (tootja valik)
C	RÄÄSTAKASTID, TUGIPOSTID, KATTELAUAD	TUMEHALL RAL7016
D	FASSAADI VOODRILAUD (hor.)	TUMEPRUUN RAL8000
E	AKNAD, UKSED	TUMEHALL (tootja valik)
F	SOKLIPLAAT	HALL (tootja valik)
G	TERRASS	IMM.PRUUN (tootja valik)