


OLEMASOLEVAD KINNISTUD

ROMU I	KRUNDI ADDRESS VÕI NUMBER
29201:001:0880	KINNISTU KATASTRITUNNUS
M 100%	SIHTOTSTARVE VASTAVALT KATASTRILE

E- ELAMUMAA
 Ä- ÄRIMAA
 M- MAATULUNDUSMAA
 J- JÄÄTMEHOIDLA MAA

EKSPLIKATSIOON

- 1 PLANEERITUD PEREELAMU
- 2 PLANEERITUD KÕRVALHOONE
- 3 OLEMASOLEV PEREELAMU
- 4 OLEMASOLEV KÕRVALHOONE
- 5 OLEMASOLEV REOVEEPUMPLA
- 6 OLEMASOLEV PUUKOOL
- 7 OLEMASOLEV MÜÜGIHOONE
- 8 PLANEERITUD TAGASIPÕRDEKOHT
- 9 PLANEERITUD KANALISATSIOONIPUMPLA
- 10 OLEMASOLEV SPORDIHOONE
- 11 OLEMASOLEVAD SPORDIPLATSID
- 12 OLEMASOLEV SPORDIHOONE PUMBAMAJA
- 13 OLEMASOLEV REOVEEPUHASTI
- 14 OLEMASOLEV TÜRUMATS I ALAJAAM
- 15 PLANEERITUD KINNISTUTE LIITUMISPUNKTID (MAAKRAAN) PLANEERITUD VEETRASSIGA
- 16 LIITUMISPUNKT KANALISATSIOONITRASSIGA
- 17 PLANEERITUD MAA-ALUSE PAIGALDUSVIISIGA TULEKUSTUTUSVEEMÄHUTI V=100, 108M³ VÕIB ASENDADA PIIRDEAIAGA ERALDATUD TULEKUSTUTUSVEE TIIGIGA
- 18 PLANEERITUD TULEKUSTUTUSVEE KUIVHÜDRANT TÄHISTATUD VALGUSTPEEGELDAVA INFOVIIDAGA

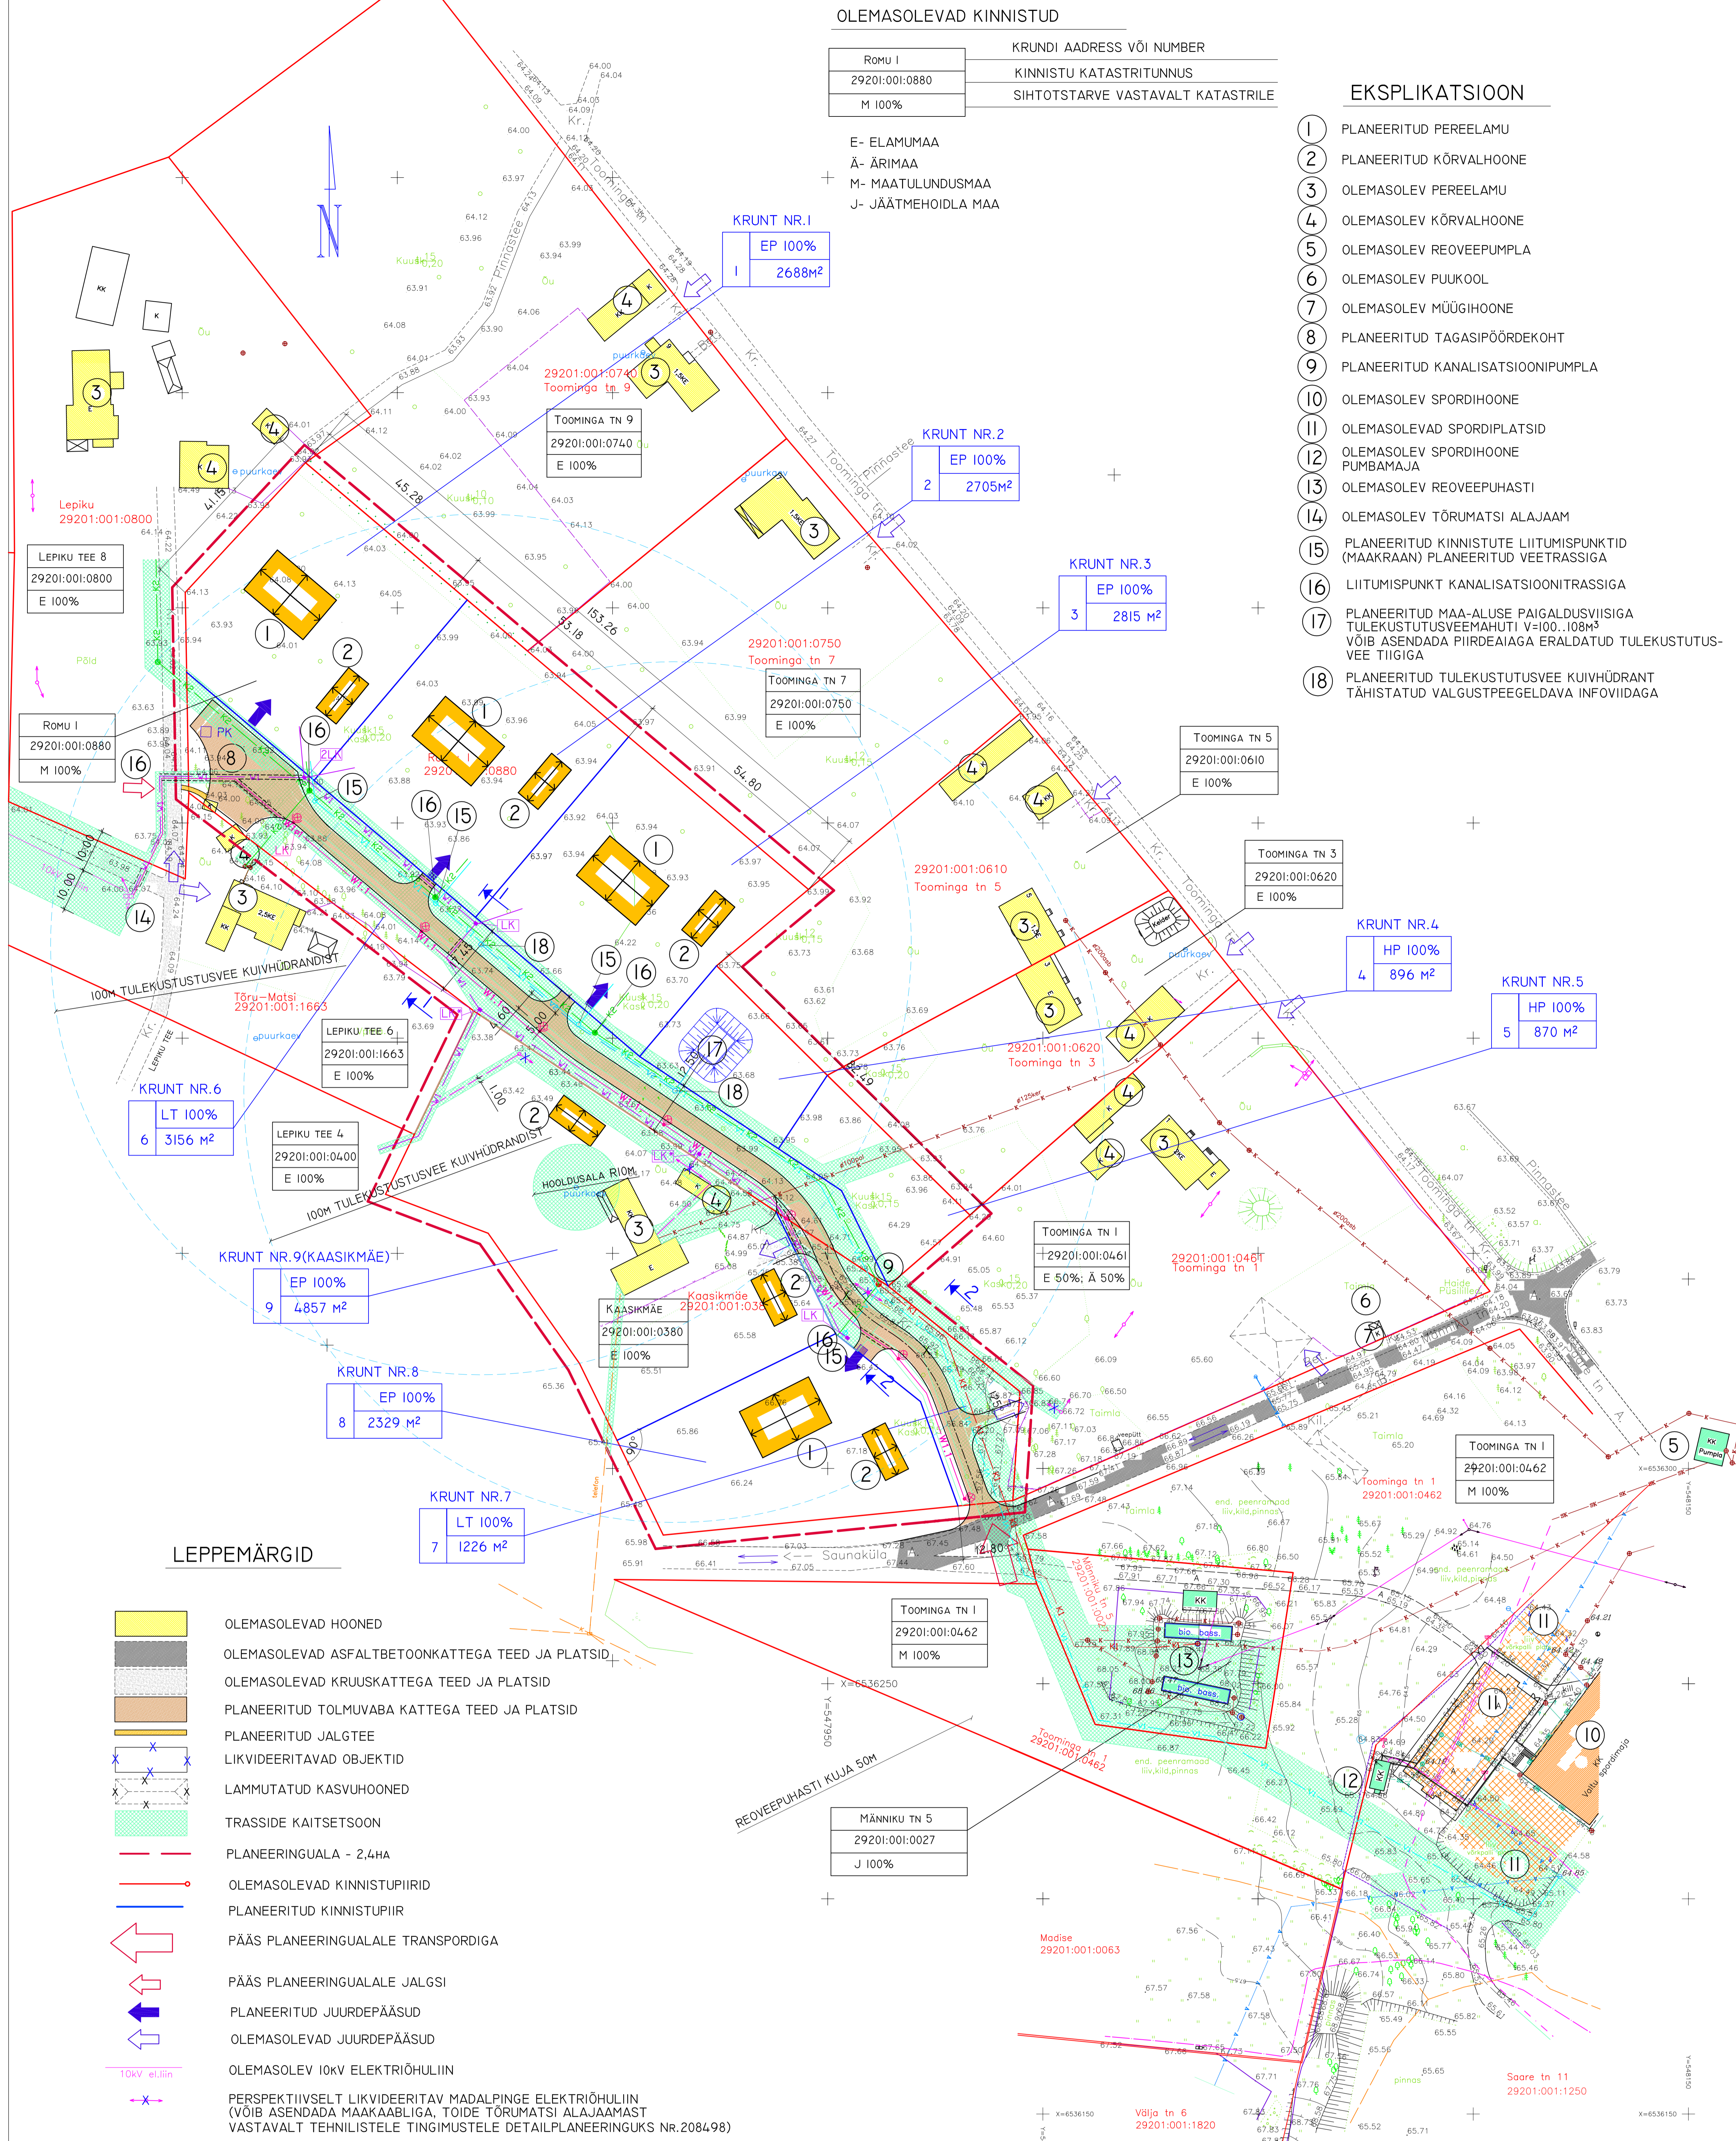

LEPPEMÄRGID

- OLEMASOLEVAD HOONED
- OLEMASOLEVAD ASFALTBETONKATTEGA TEED JA PLATSID
- OLEMASOLEVAD KRUUSKATTEGA TEED JA PLATSID
- PLANEERITUD TOLMUVABA KATTEGA TEED JA PLATSID
- PLANEERITUD JALGTEE
- LIKVIDEERITAVAD OBJEKTIID
- LAMMUTATAVAD KASVUHOONED
- TRASSIDE KAITSETSOON
- PLANEERINGUALA - 2,4HA
- OLEMASOLEVAD KINNISTUPIIRID
- PLANEERITUD KINNISTUPIIR
- PÄÄS PLANEERINGUALALE TRANSPORDIGA
- PÄÄS PLANEERINGUALALE JALGSI
- PLANEERITUD JUURDEPÄÄSUD
- OLEMASOLEVAD JUURDEPÄÄSUD
- OLEMASOLEV 10KV ELEKTRIOHULIIN
- PERSPEKTIVSEL T LIKVIDEERITAV MADALPINGE ELEKTRIOHULIIN (VÕIB ASENDADA MAAKAABLIGA, TOIDE TÜRUMATS I ALAJAAMAST VASTAVALT TEHNILISTELE TINGIMUSTELE DETAILPLANEERINGUS NR.2084.98)
- OLEMASOLEV MADALPINGE ELEKTRIOHULIIN
- OLEMASOLEV MADALPINGE ELEKTRIKAABELLIIN
- PLANEERITUD ELEKTERKAABELLIIN
- PLANEERITUD LIITUMISKILP 2-LE KINNISTULE
- PLANEERITUD LIITUMISKILP I-LE KINNISTULE
- PERSPEKTIVNE LIITUMISKILP I-LE KINNISTULE (PAIGALDATAKSE OHULIINI LIKVIDEERIMISE KORRAL)
- PLANEERITUD TÄNAVAVALGUSTUSE ELEKTERKAABELLIIN
- PLANEERITUD LIITUMISKILP TÄNAVAVALGUSTUSELE
- PLANEERITUD TÄNAVAVALGUSTUSPOST H=6M; SAMM MAX 30M
- PLANEERITUD KAABLITE KAITSETORU
- OLEMASOLEV VEETORU
- PLANEERITUD VEETORU
- PLANEERITUD TULEKUSTUTUSVEETORU
- OLEMASOLEV KANALISATSIOONITORU
- OLEMASOLEV SADEKANALISATSIOONITORU
- PLANEERITUD SURVEKANALISATSIOONITORU
- PLANEERITUD ISEVÕOLNE KANALISATSIOONITORU
- PLANEERITUD PEREELAMU (ASUKOHT ILLUSTRATIIVNE) KORRUSTE ARV MAKSIMAALSELT 2, KATUSEHARJA KÕRGUS 8,0M MAAPINNAST KATUSEHARJA SUUND RISTI PARALLEELSELT KRUNDI PIIRIGA KATUSE KALLE 15..45°
- PLANEERITUD KÕRVALHOONE (ASUKOHT ILLUSTRATIIVNE) KATUSEHARJA KÕRGUS 6,0M MAAPINNAST KATUSEHARJA SUUND RISTI PARALLEELSELT KRUNDI PIIRIGA KATUSE KALLE 15..45°
- TEE MAA-ALA LÖIKE ASUKOHT VT. JOONISED DP-6 JA DP-7

PLANEERITAVATE KRUNTIDE MAAKASUTUSE SIHTOTSTARVE DETAILPLANEERINGU JÄRGI

KRUNT NR.1	KRUNDI ADDRESS VÕI NUMBER
EP 100%	SIHTOTSTARVE VASTAVALT
I 2769 M ²	DETAILPLANEERINGULE
	KRUNDI PIND

LT - TEE JA TÄNAVA MAA
 EP - PEREELAMUMAA
 HP - HALJASALA MAA

MÄRKUSED

1. ALUSPLAANINA ON KASUTATUD OÜ GEOTOP (TEGEVUSLITSENTS NR.380 MA) 2005. A. JAANUARIS KOOSTATUD GEODEETILIST ALUSPLAANI; TÖÖ NR. 0067-T, MIDA ON TÄIENDATUD 2012.A. TEOSTATUD LISAMÕODUSTUSEGA.
2. ALUSPLAANINA KATASTRILISEL 29201:001:0462, 29201:001:0027 JA 29201:001:1250 ON KASUTATUD RAPLA MAAMÕÕDUBÜROO OÜ POOLT KOOSTATUD GEODEETILIST ALUSPLAANI TÖÖ NR. 08-102. MÕOTMISTE AEG 20.03.2009.A.

PROJEKTEERIJAL	KAEREPERE 79520 RAPLA MK. TEL/FAX. 489 4038, 50 86 948 E-MAIL: TONIS.KURISOO@MAIL.EE ÄRIREGISTRI NR. 10167095 MAJANDUSTEGEVUSE REGISTREERINGSU NR. EP 10167095-0001 10.03.2003	OBJEKTI NIMETUS JA ADDRESS	TELLUJA HR. TIIT OLJU
ÕU VALTU PROJEKT	T.KURISOO	ROMU I JA KAASIKMÄE KINNISTUTE DETAILPLANEERING KAEREPERE ALEVIKUS KEHTNA VALLAS	LEPINGU NR.
JUHATAJA VASTUTAV SPETSIALIST	P.KIVI		TÖÖ NR. 13-10
ARHITEKT	Ü.KRAIS		JOONISE NR. DP-5 DP
PROJEKTEERIJAL	Ü.KRAIS		MÕÖT MI:1000
			KUUPAEV 02.05.2013

TEHNOVÕRGUD