




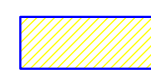

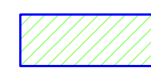

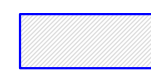




LEPPEMÄRGID

-  PLANEERITUD PEREELAMUMAA
-  PLANEERITUD HALJASALA MAA
-  PLANEERITUD TRANSPORDIMAA
-  PLANEERINGUALA - 2,4HA
-  OLEMASOLEVAD KINNISTUPIIRID
-  PLANEERITUD KINNISTUPIIRID
-  PÄÄS PLANEERITUD KINNISTULE TRANSPORDIGA
-  PÄÄS PLANEERITUD KINNISTULE JALGSI
-  PLANEERITUD JUURDEPÄÄSUD
-  OLEMASOLEVAD JUURDEPÄÄSUD
-  KRUNT NR.8
EP 100%
2329M²



KRUNTIDE MOODUSTAMINE

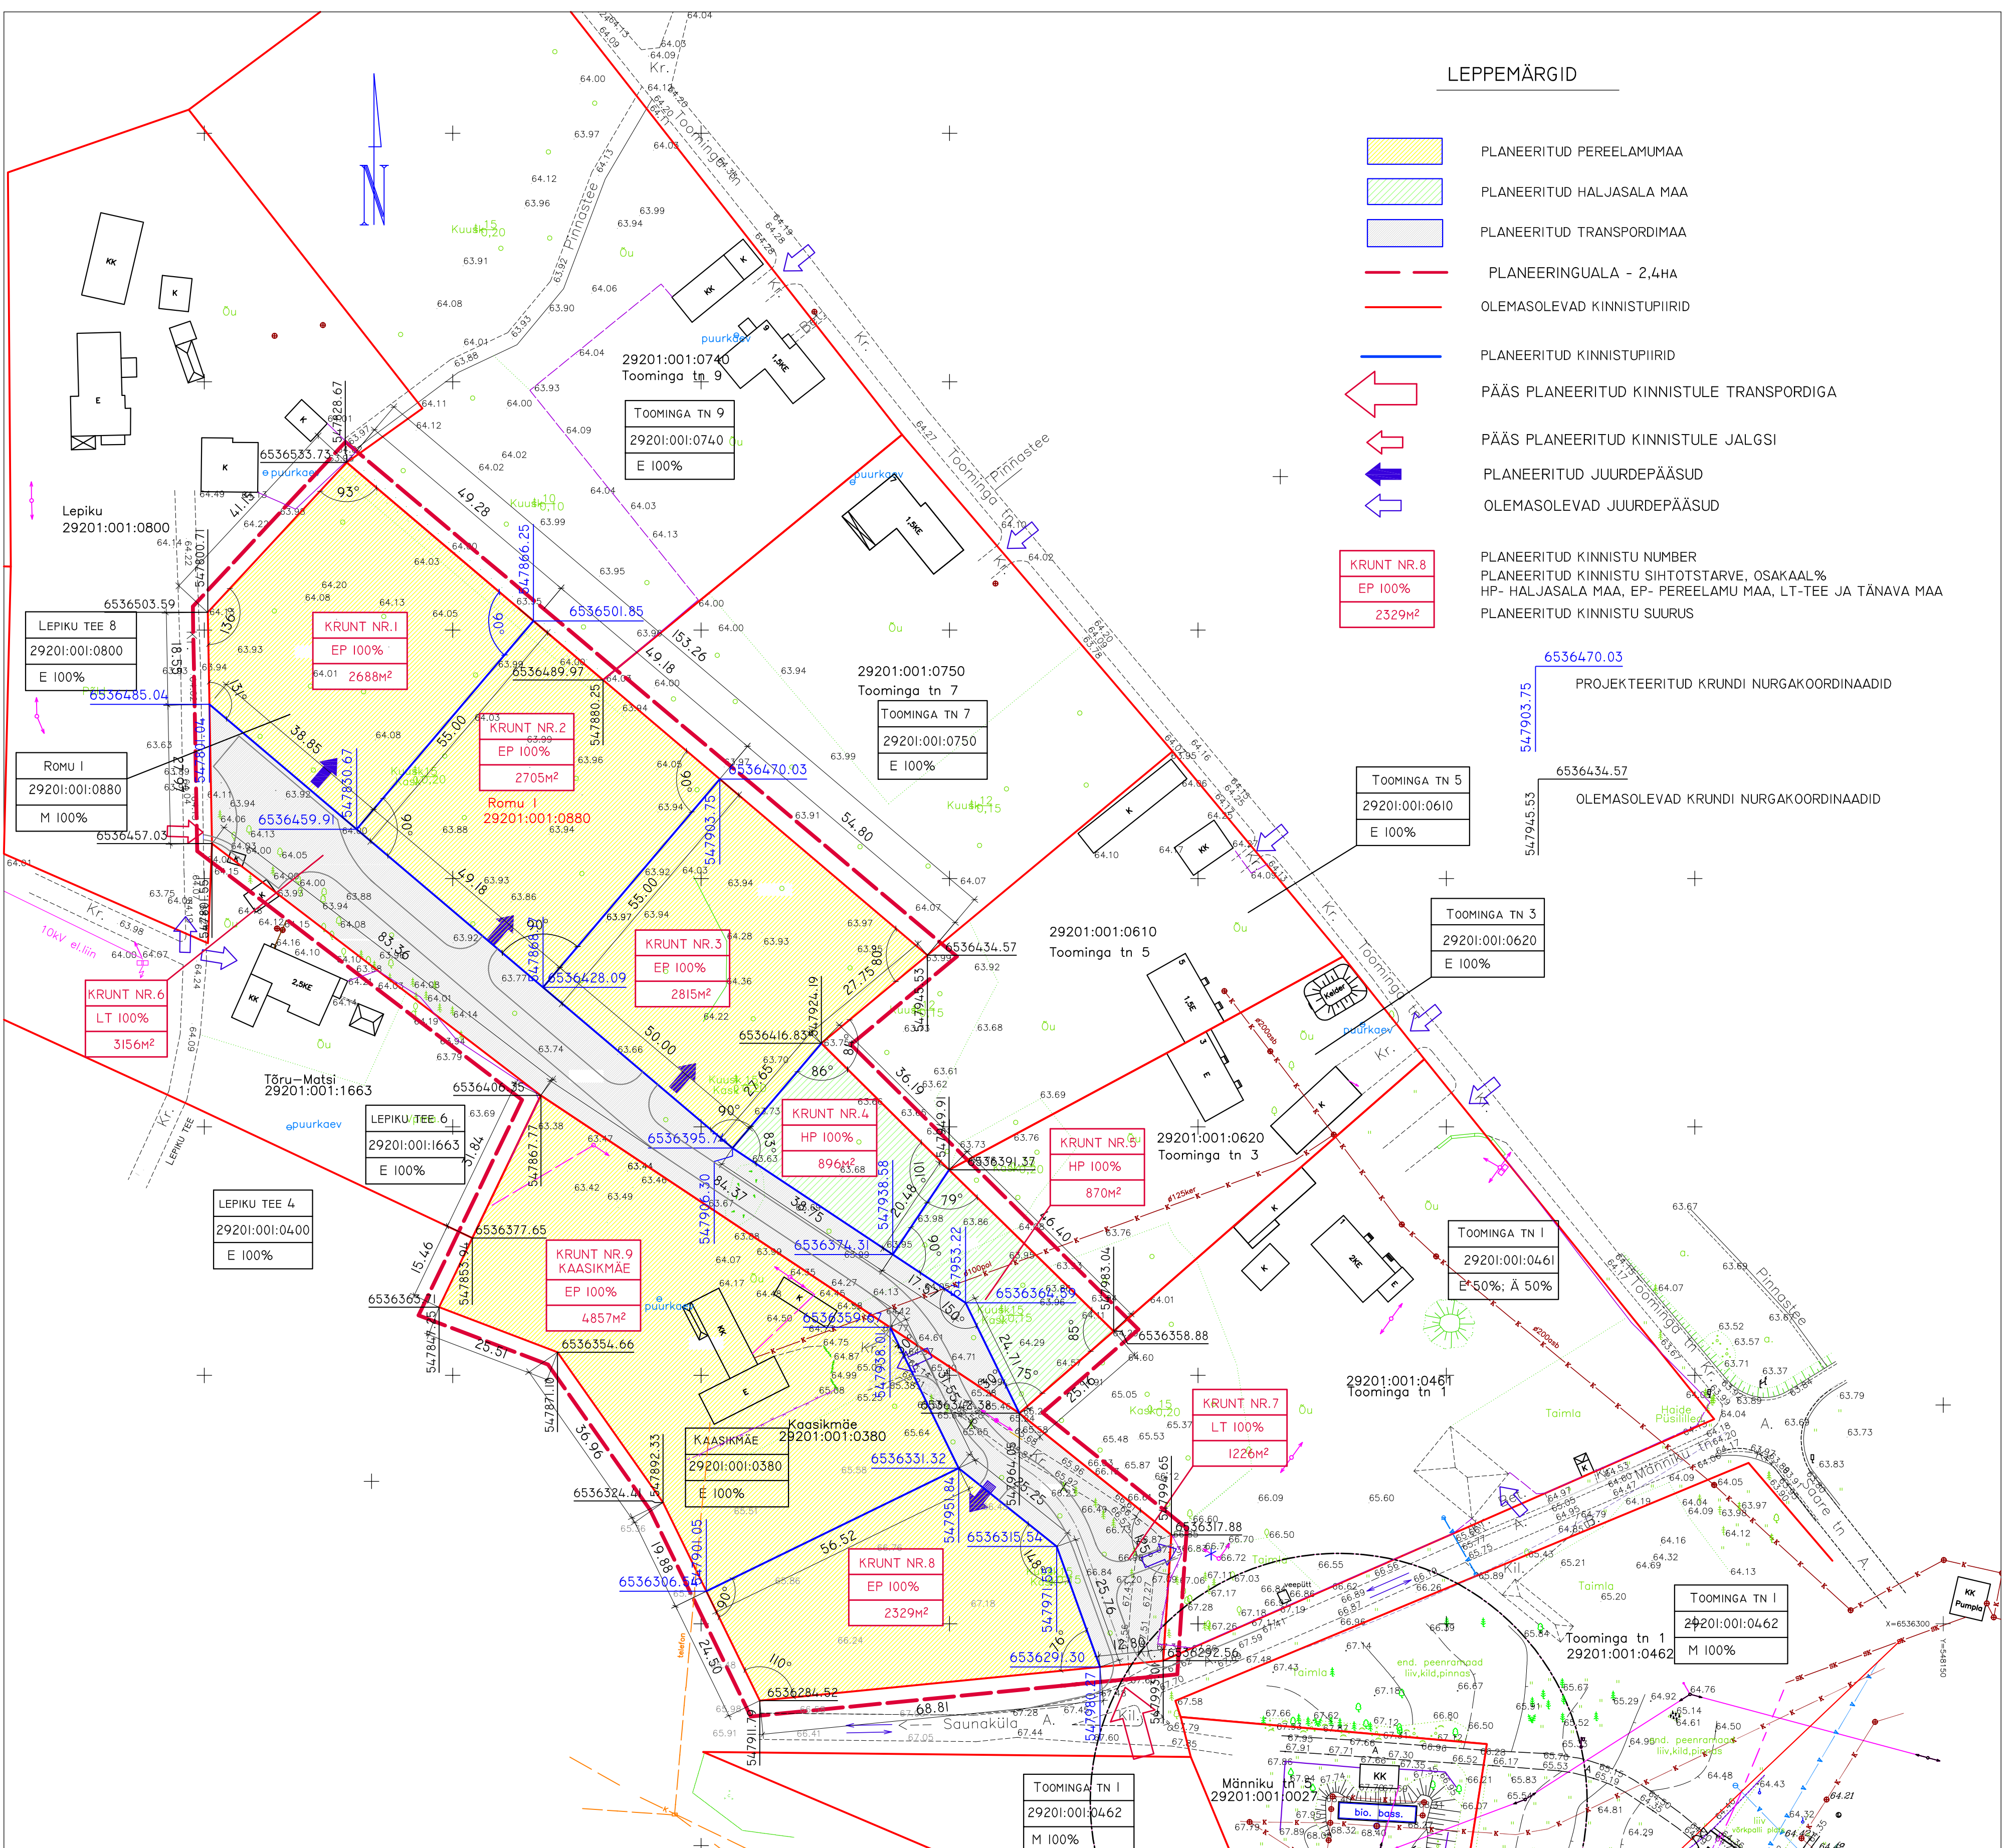Pos. NR.	KRUNDI NUMBER VÕI ADDRESS	KRUNDI PLAN. SUURUS M ²	MAA SIHTOTSTARVE VAST. DET. PL. JA OSAKAAL %	MOODUSTATAKSE KATASTRÜKSUSEST KATASTRÜKSUSE PINDALA KATASTRÜKSUSE SENINE SIHTOTSTARVE KATASTRÜKSUSE ADDRESS
1	KRUNT NR.1	2688	EP 100%	KEHTNA VALD KAEREPERE ALEVIK
2	KRUNT NR.2	2705	EP 100%	ROMU I MAAÜKSUS KATASTRITUNNUS 29201:001:0880
3	KRUNT NR.3	2815	EP 100%	PINDALA 13130 M ² M 100%
4	KRUNT NR.4	896	HP 100%	
5	KRUNT NR.5	870	HP 100%	
6	KRUNT NR.6	3156	LT 100%	
7	KRUNT NR.7	1226	LT 100%	KEHTNA VALD KAEREPERE ALEVIK
8	KRUNT NR.8	2329	EP 100%	KAASIKMÄE MAAÜKSUS KATASTRITUNNUS 29201:001:0380
9	KRUNT NR.9	4857	EP 100%	PINDALA 8412 M ² E 100%

PLANEERINGUGA MÄÄRATAV MAAKASUTUS
 HP - HALJASALA MAA
 EP - ELAMUMAA
 LT - TEE JA TÄNAVA MAA

OLEMASOLEVAD KINNISTUD

	KRUNDI ADDRESS VÕI NUMBER
Romu I	29201:001:0880
M 100%	

E- ELAMUMAA
 Ä- ÄRIMAA
 M- MAATULUNDUSMAA
 J- JÄÄTMEHOIDLA MAA

MÄRKUSED

- ALUSPLAANINA ON KASUTATUD OÜ GEOTOP (TEGEVUSLITSENTS NR.380 MA) 2005. A. JAANUARIS KOOSTATUD GEODEETILIST ALUSPLAANI; TÖÖ NR. 0067-T, MIDA ON TÄIENDATUD 2012.A. TEOSTATUD LISAMOODUSTUSEGA.
- ALUSPLAANINA KATASTRÜKSUSTEL 29201:001:0462, 29201:001:0027 JA 29201:001:1250 ON KASUTATUD RAPLA MAAMOODUBÜROO OÜ POOLT KOOSTATUD GEODEETILIST ALUSPLAANI TÖÖ NR. 08-102. MÖÖTMISTE AEG 20.03.2009.A.

PROJEKTEERIJAJA VASTUTAV SPETSIALIST	KAEREPERE 79520 RAPLA MK. TEL./FAX. 489 4038, 50 86 948 E-MAIL: TONIS.KURISOO@MAIL.EE ÄRIREGISTRI NR. 10167095 MAJANDUSTEgevuse REGISTREERINGU NR. EP 10167095-0001 10.03.2003	OBJEKTI NIMETUS JA ADDRESS	TELLUJA NR. TIIT OJLU
ARHITEKT	T.KURISOO	ROMU I KINNISTU DETAILPLANEERING KAEREPERE ALEVIKUS KEHTNA VALLAS	LEPINGU NR.
PROJEKTEERIJAJA	Ü.KRAIS	KRUNDIJAOTUS-PLAAN	TÖÖ NR. 15-10
			JOONISE NR. DP-4
			PR.STAAD. DP
			MÖÖT MI:1000
			KUUPÄEV 02.05.2013