


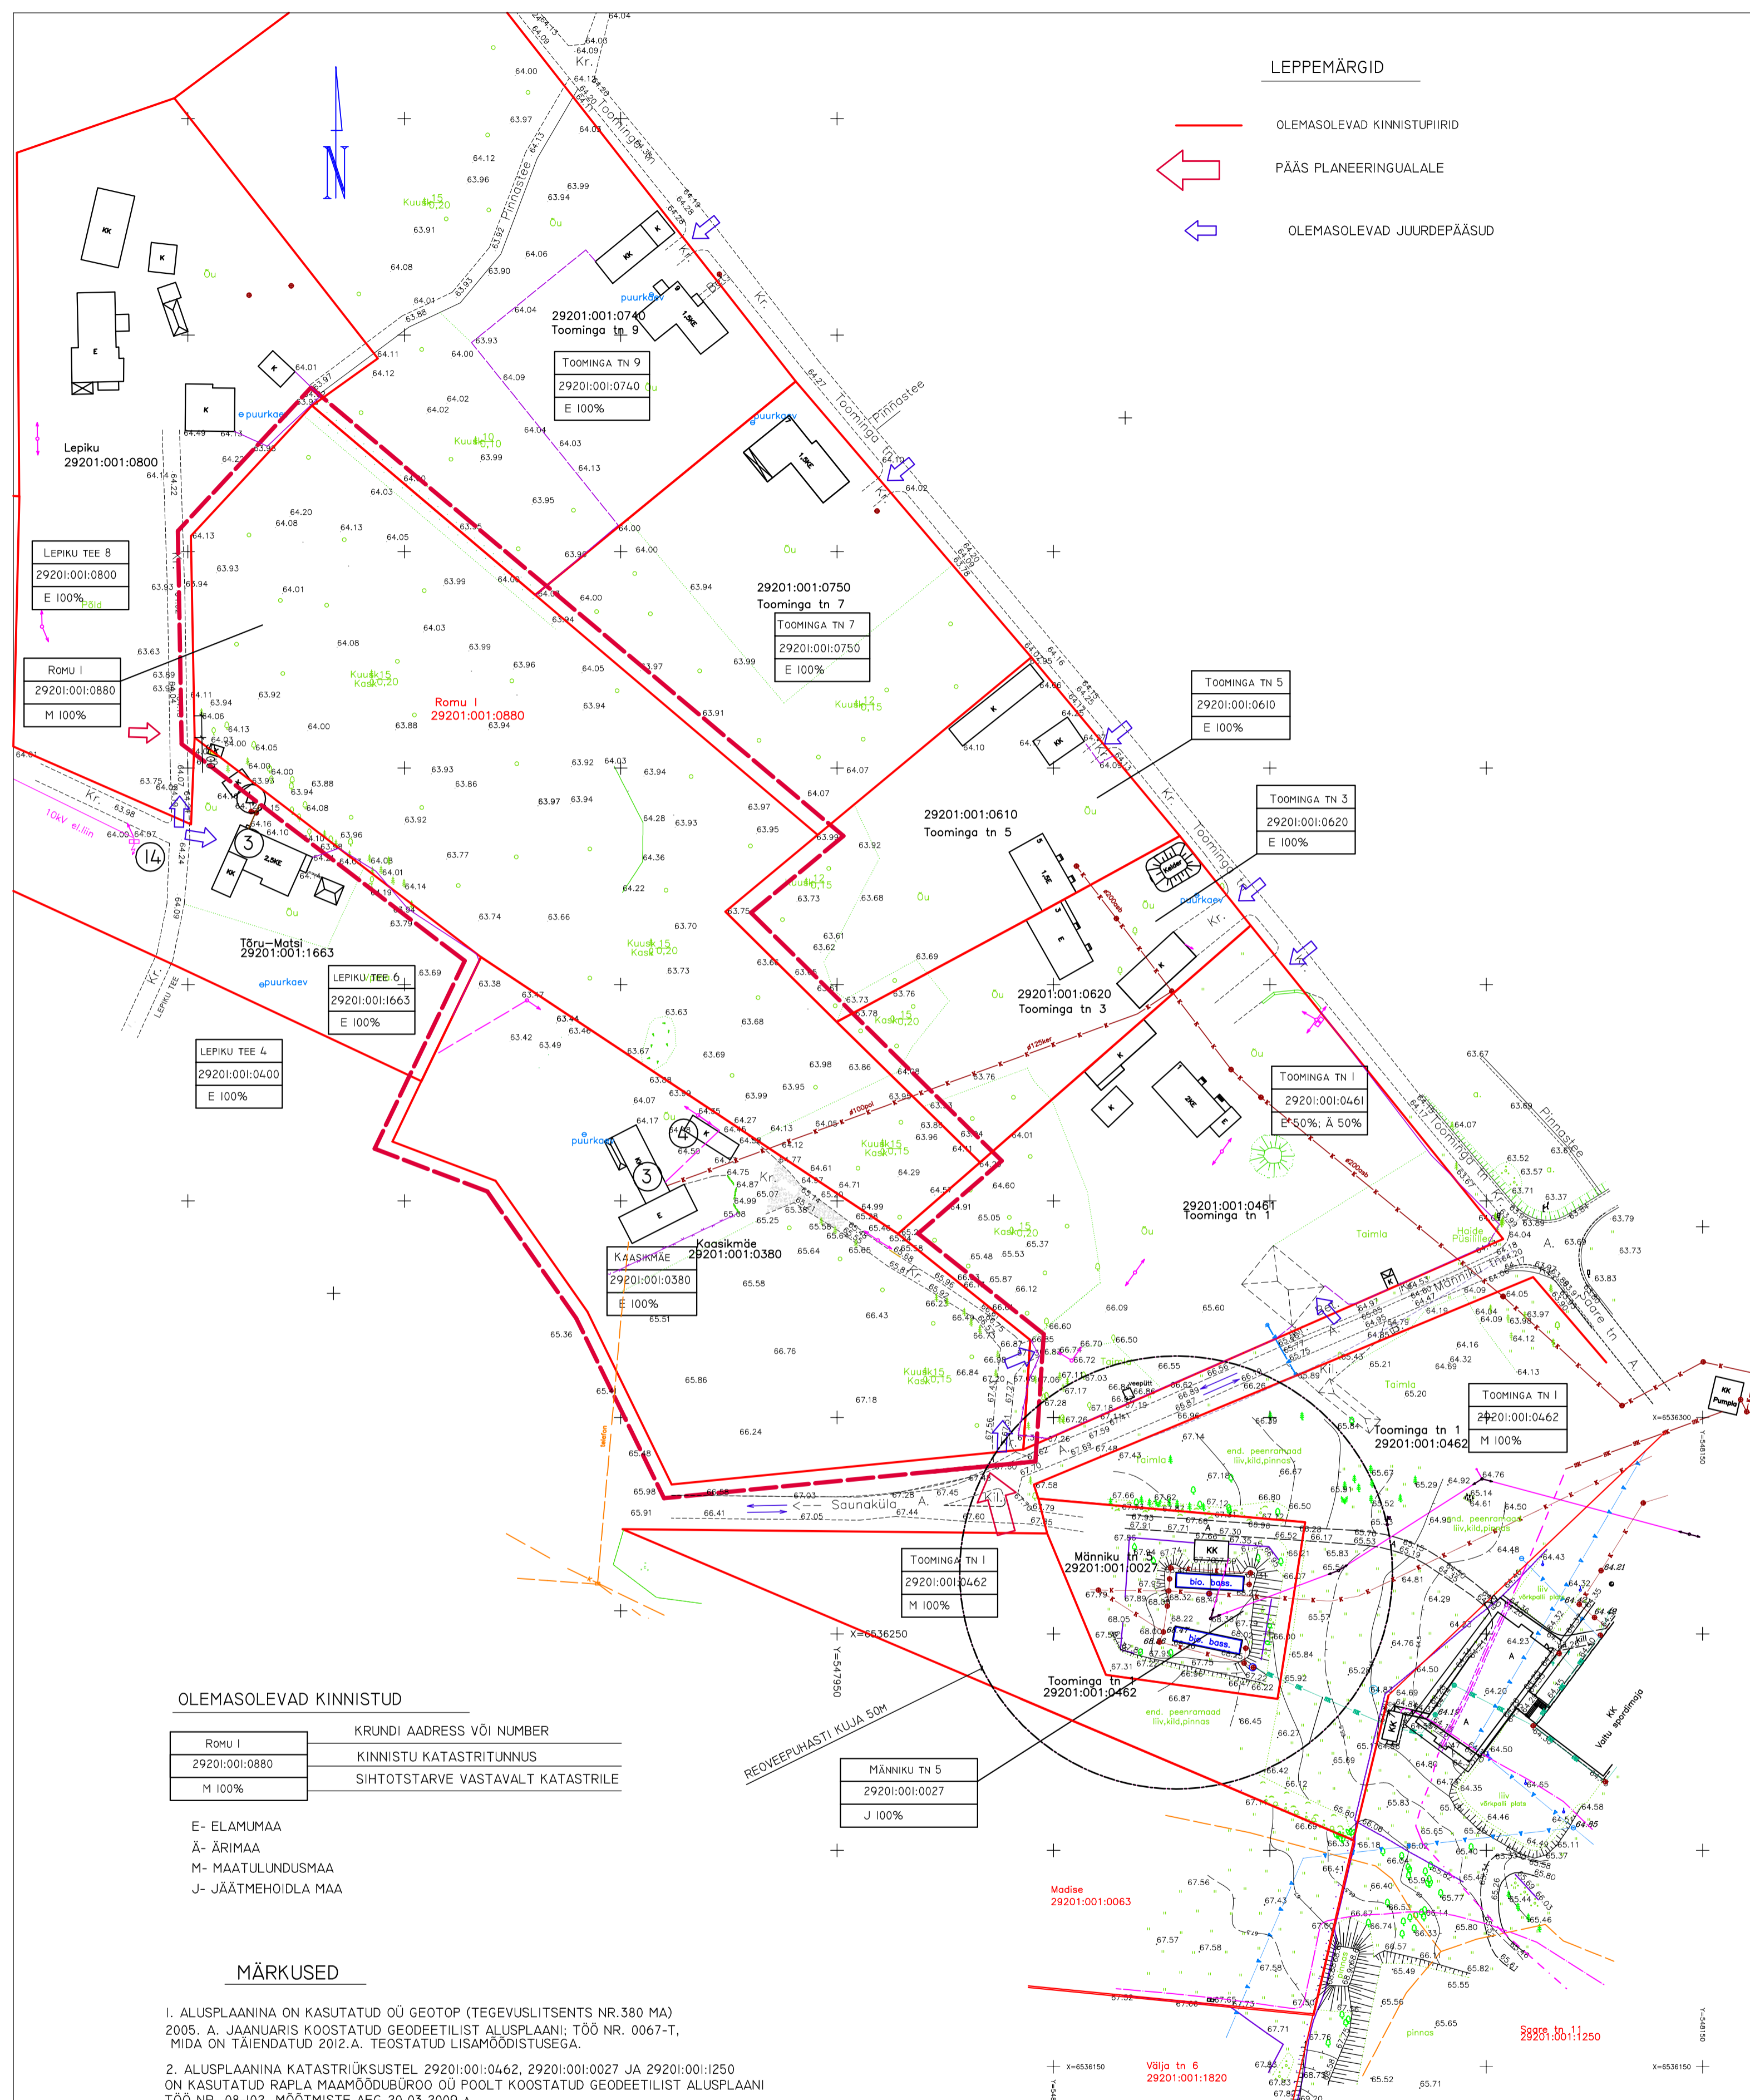


LEPPEMÄRGID

-  OLEMASOLEVAD KINNISTUPIIRID
-  PÄÄS PLANEERINGUALALE
-  OLEMASOLEVAD JUURDEPÄÄSUD




OLEMASOLEVAD KINNISTUD

ROMU I	KRUNDI ADDRESS VÕI NUMBER
29201:001:0880	KINNISTU KATASTRITUNNUS
M 100%	SIHOTSTARVE VASTAVALT KATASTRILE

- E- ELAMUMAA
- Ä- ÄRIMAA
- M- MAATULUNDUSMAA
- J- JÄÄTMEHOIDLA MAA

MÄRKUSED

- ALUSPLAANINA ON KASUTATUD OÜ GEOTOP (TEGEVUSLITSENTS NR.380 MA) 2005. A. JAANUARIS KOOSTATUD GEODEETILIST ALUSPLAANI; TÕO NR. 0067-T, MIDA ON TÄIENDATUD 2012.A. TEOSTATUD LISAMÕODISTUSEGA.
- ALUSPLAANINA KATASTRITÜKSUSTEL 29201:001:0462, 29201:001:0027 JA 29201:001:1250 ON KASUTATUD RAPLA MAAMÕÖDUBÜROO OÜ POOLT KOOSTATUD GEODEETILIST ALUSPLAANI TÕO NR. 08-102. MÕOTMISTE AEG 20.03.2009.A.

PROJEKTEERIJAJ  OÜ VALTU PROJEKT	KAEREPERE 79520 RAPLA MK. TEL/FAX. 489 4038, 50 86 948 E-MAIL: TONIS.KURISOO@MAIL.EE ÄRIREGISTRI NR. 10167095 MAJANDUSTEGEVUSE REGISTREERINGU NR. EP 10167095-0001 10.03.2003	OBJEKTI NIMETUS JA ADDRESS ROMU I KINNISTU DETAILPLANEERING KAEREPERE ALEVIKUS KEHTNA VALLAS	TELLUJAJ HR. TIIT OLJU LEPINGU NR. TÕO NR. 13-10
JUHATAJAJ VASTUTAV SPETSIALIST	T.KURISOO	JOONISE NIMI <h2 style="text-align: center;">TUGIPLAAN</h2>	JOONISE NR. DP-2
ARHITEKT	P.KIVI		PR.STAAD. DP
PROJEKTEERIJAJ	Ü.KRAIS		MÕÖT MI:1000
			KUUPÄEV 02.05.2013